


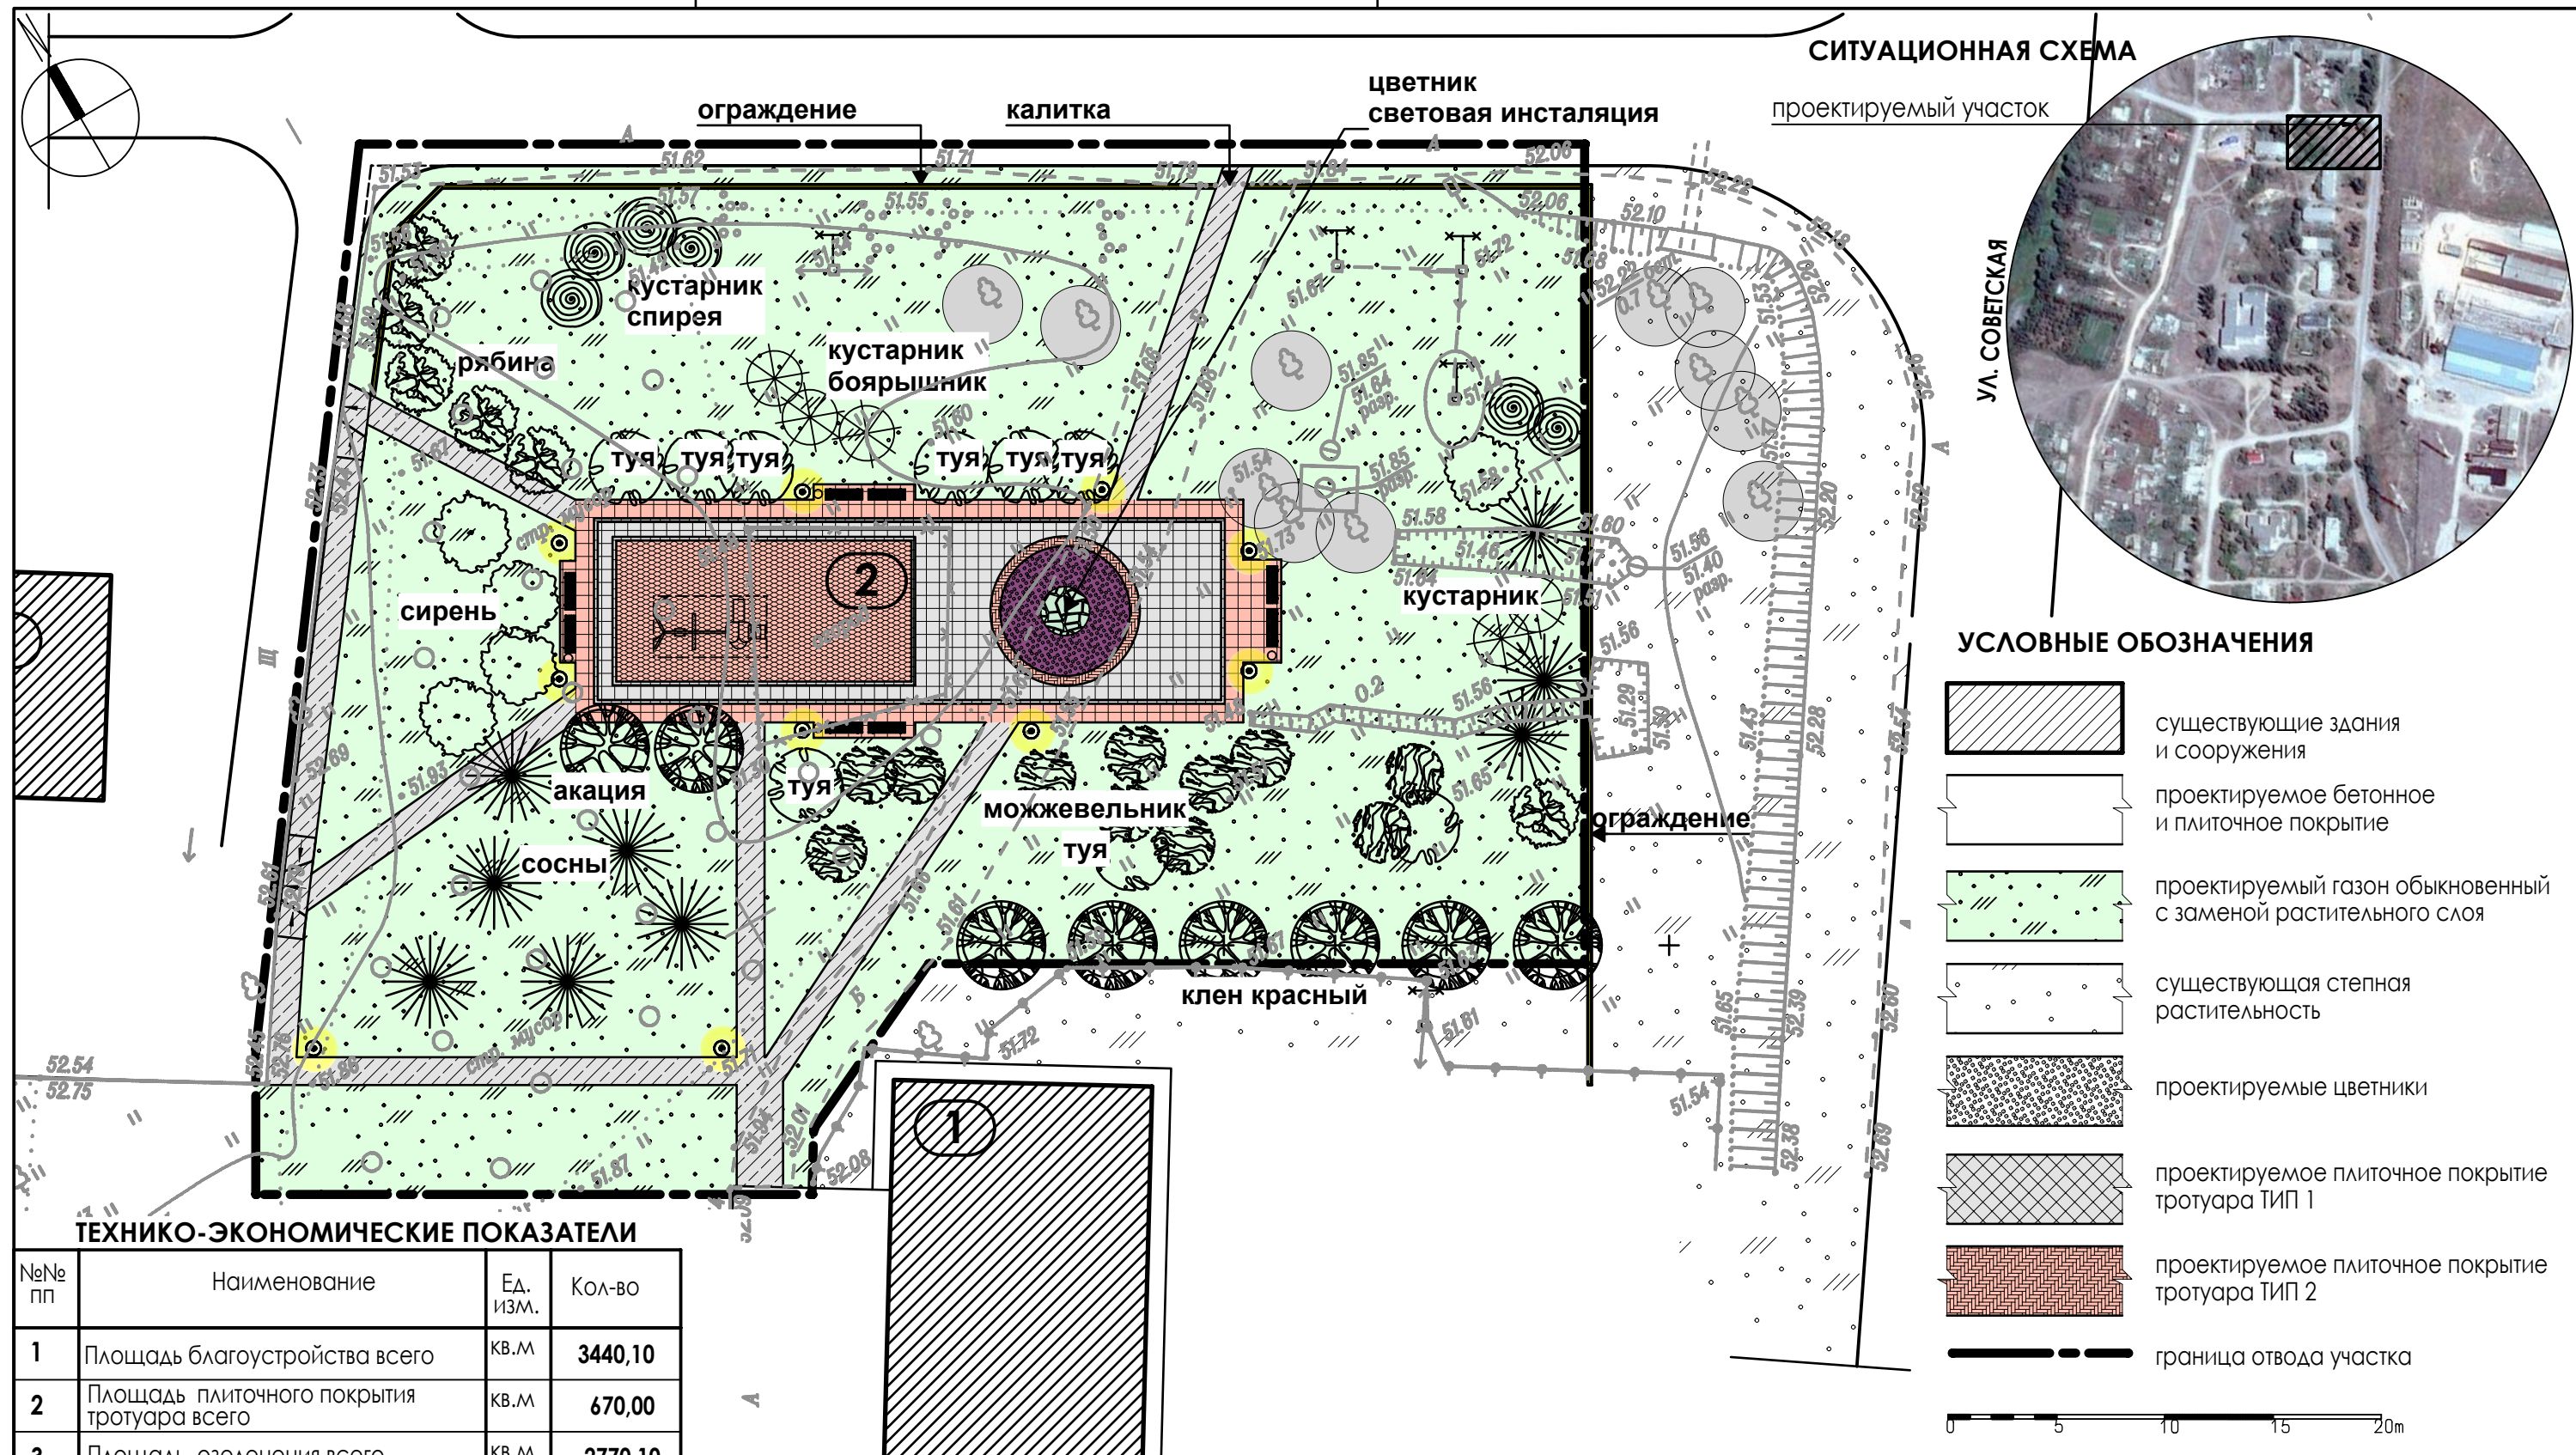

						11/05/17-ГП			
						Благоустройство части территории Кондрашовского сельского поселения Иловлинского района Волгоградской области			
Изм	Кол.уч	Лист	№ док	Подпись	Дата				
						Благоустройство территории	Стадия	Лист	Листов
							РП	2	
ГАП	Н.В. Киселева					Генеральный план М 1:350. Общая схема	ООО "ЛИНИЯ плюс"		
Арх.	Д.В. Киселева								

В/Ш = 297 / 420 (0.12м2)