



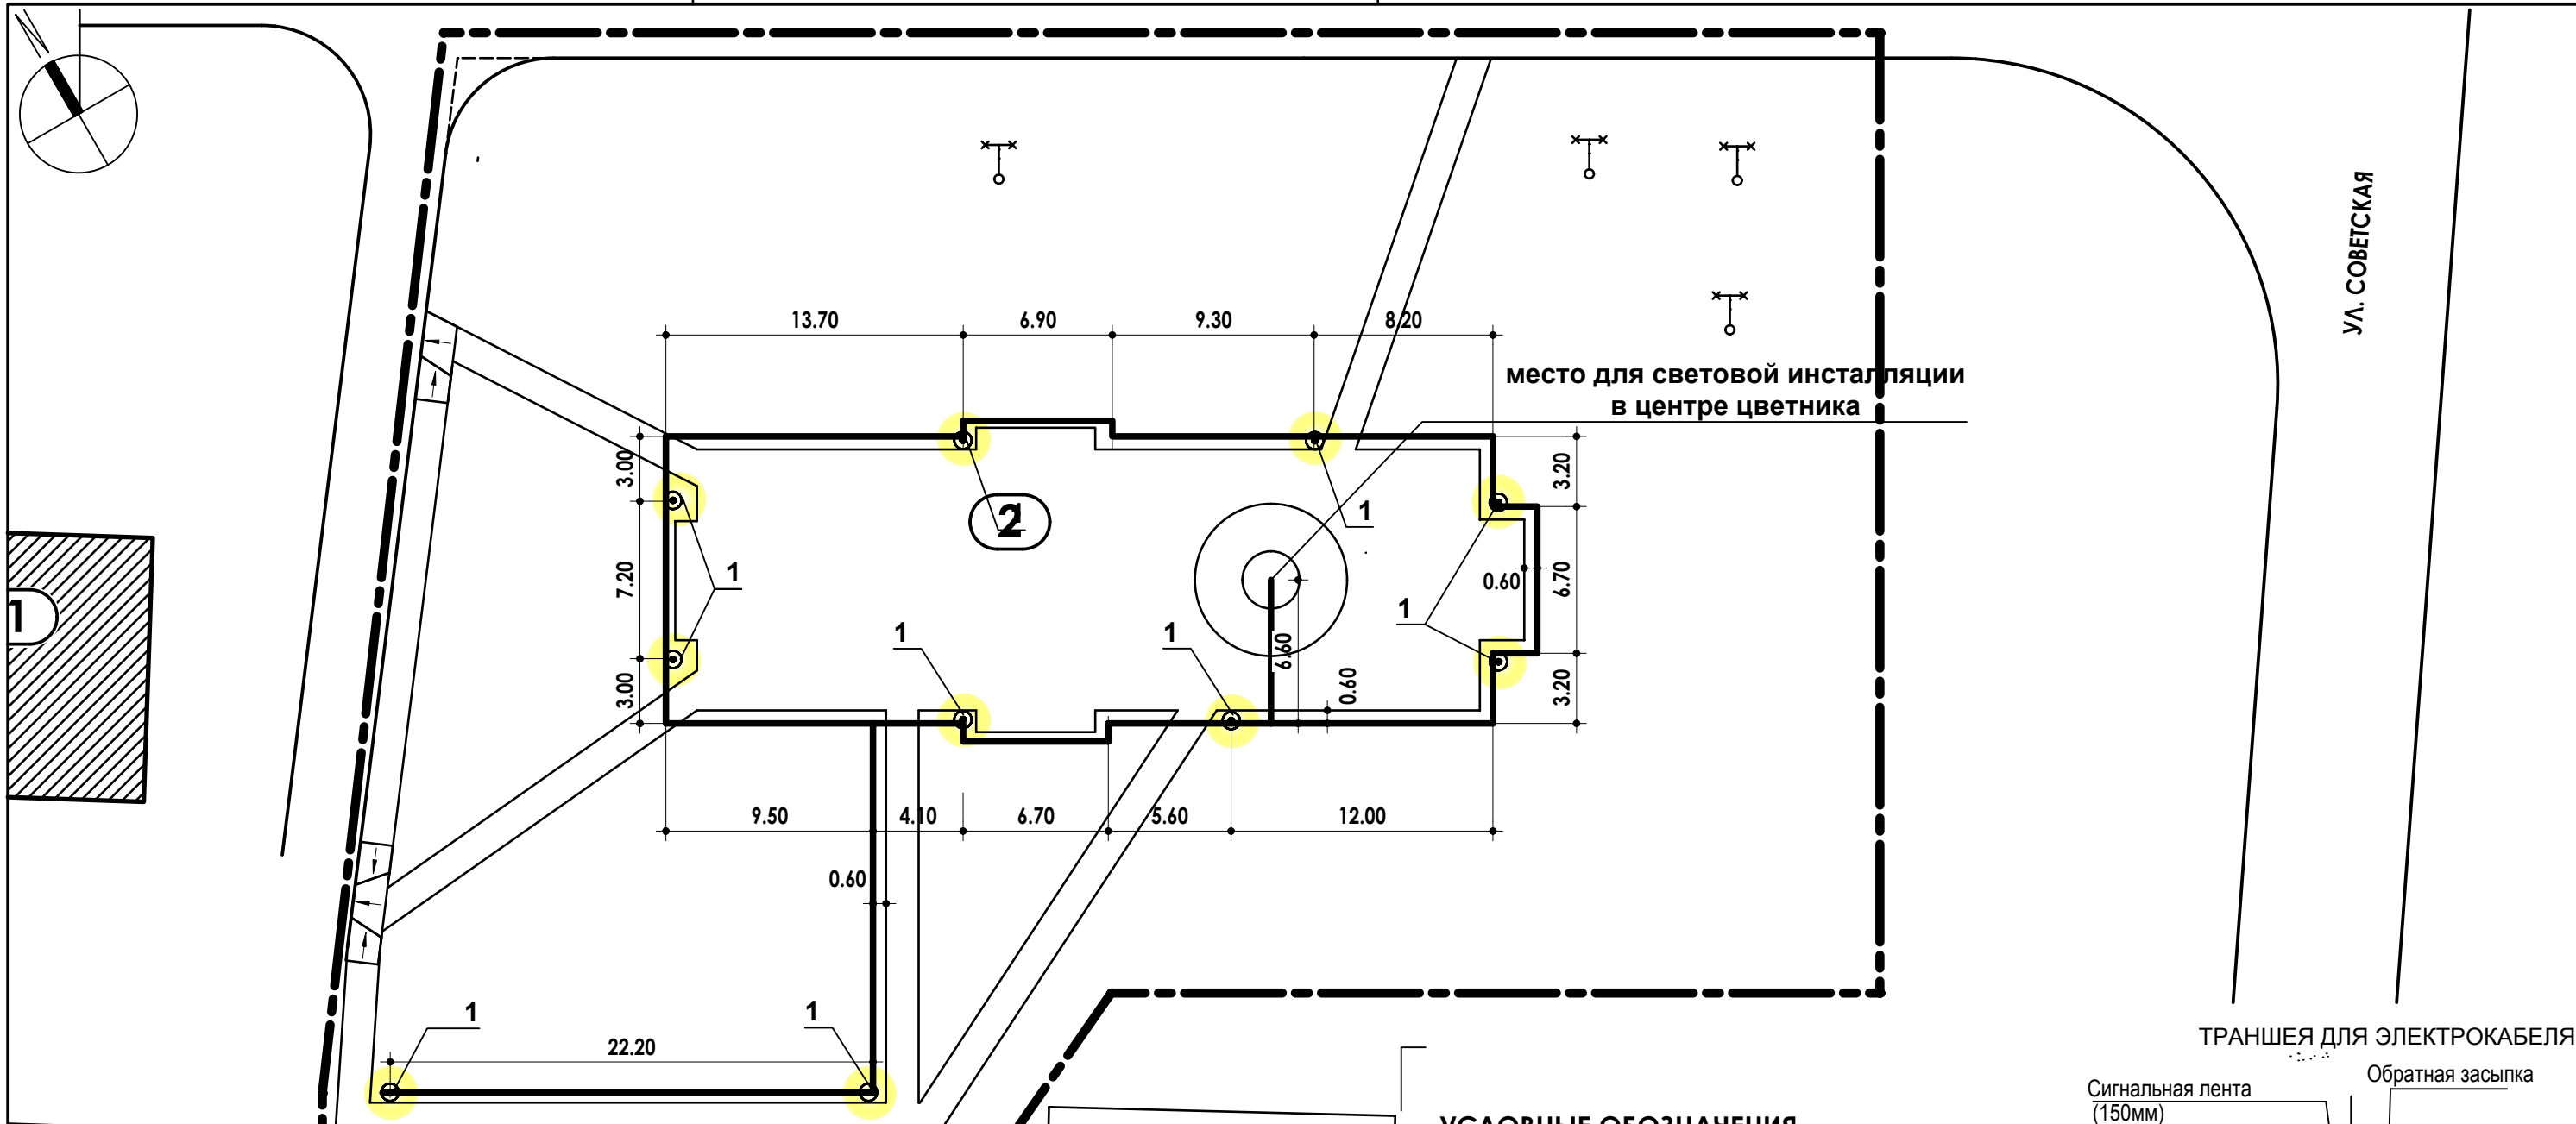


ПРИМЕЧАНИЕ:
Проектируемую разводку системы наружного освещения подключить к единой системе освещения поселка на основании данных, представленных инженерными службами поселения.

ВЕДОМОСТЬ ЭЛЕМЕНТОВ ОСВЕЩЕНИЯ					
Номер по ПП	Условные обозначения	Наименование	Ед. изм.	Кол-во	Поставщик
				всего	
1		Светильник ЖТУ06-70-010 Адонис	шт	10	Светотехническая компания "Светосила" +7 906 171-52-50 www.svetosila.net
2		Опора стальная несиловая фланцевая трубчатая НФ-3,0-02-ц (высота 3 метра)	шт	10	
3		Закладной элемент ЗФ-20/4/К180-1,0-Б	шт	10	
4		Кабель ВБбШнвг 3х4	пм	156,60	

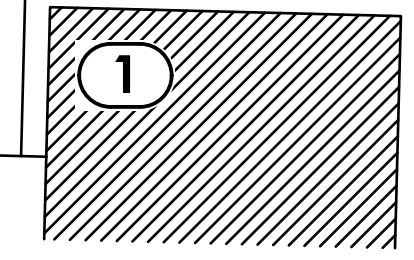

торшер парковый ЖТУ06-70-010 Адонис

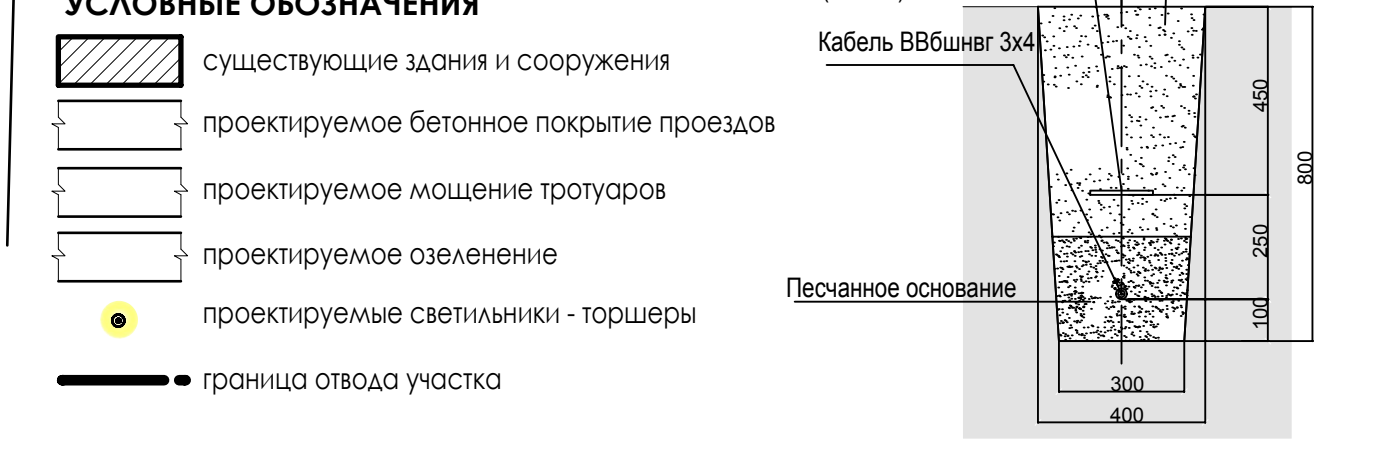

						11/05/17-гп				
						Благоустройство части территории Кондрашовского сельского поселения Иловлинского района Волгоградской области				
Изм.	Кол.уч	Лист	№ док	Подпись	Дата					
						Благоустройство территории		Стадия	Лист	Листов
АП		Н.В. Киселева						РП	10	
рх.		Д.В. Киселева				План освещения М 1:300		ООО "ЛИНИЯ плюс"		