


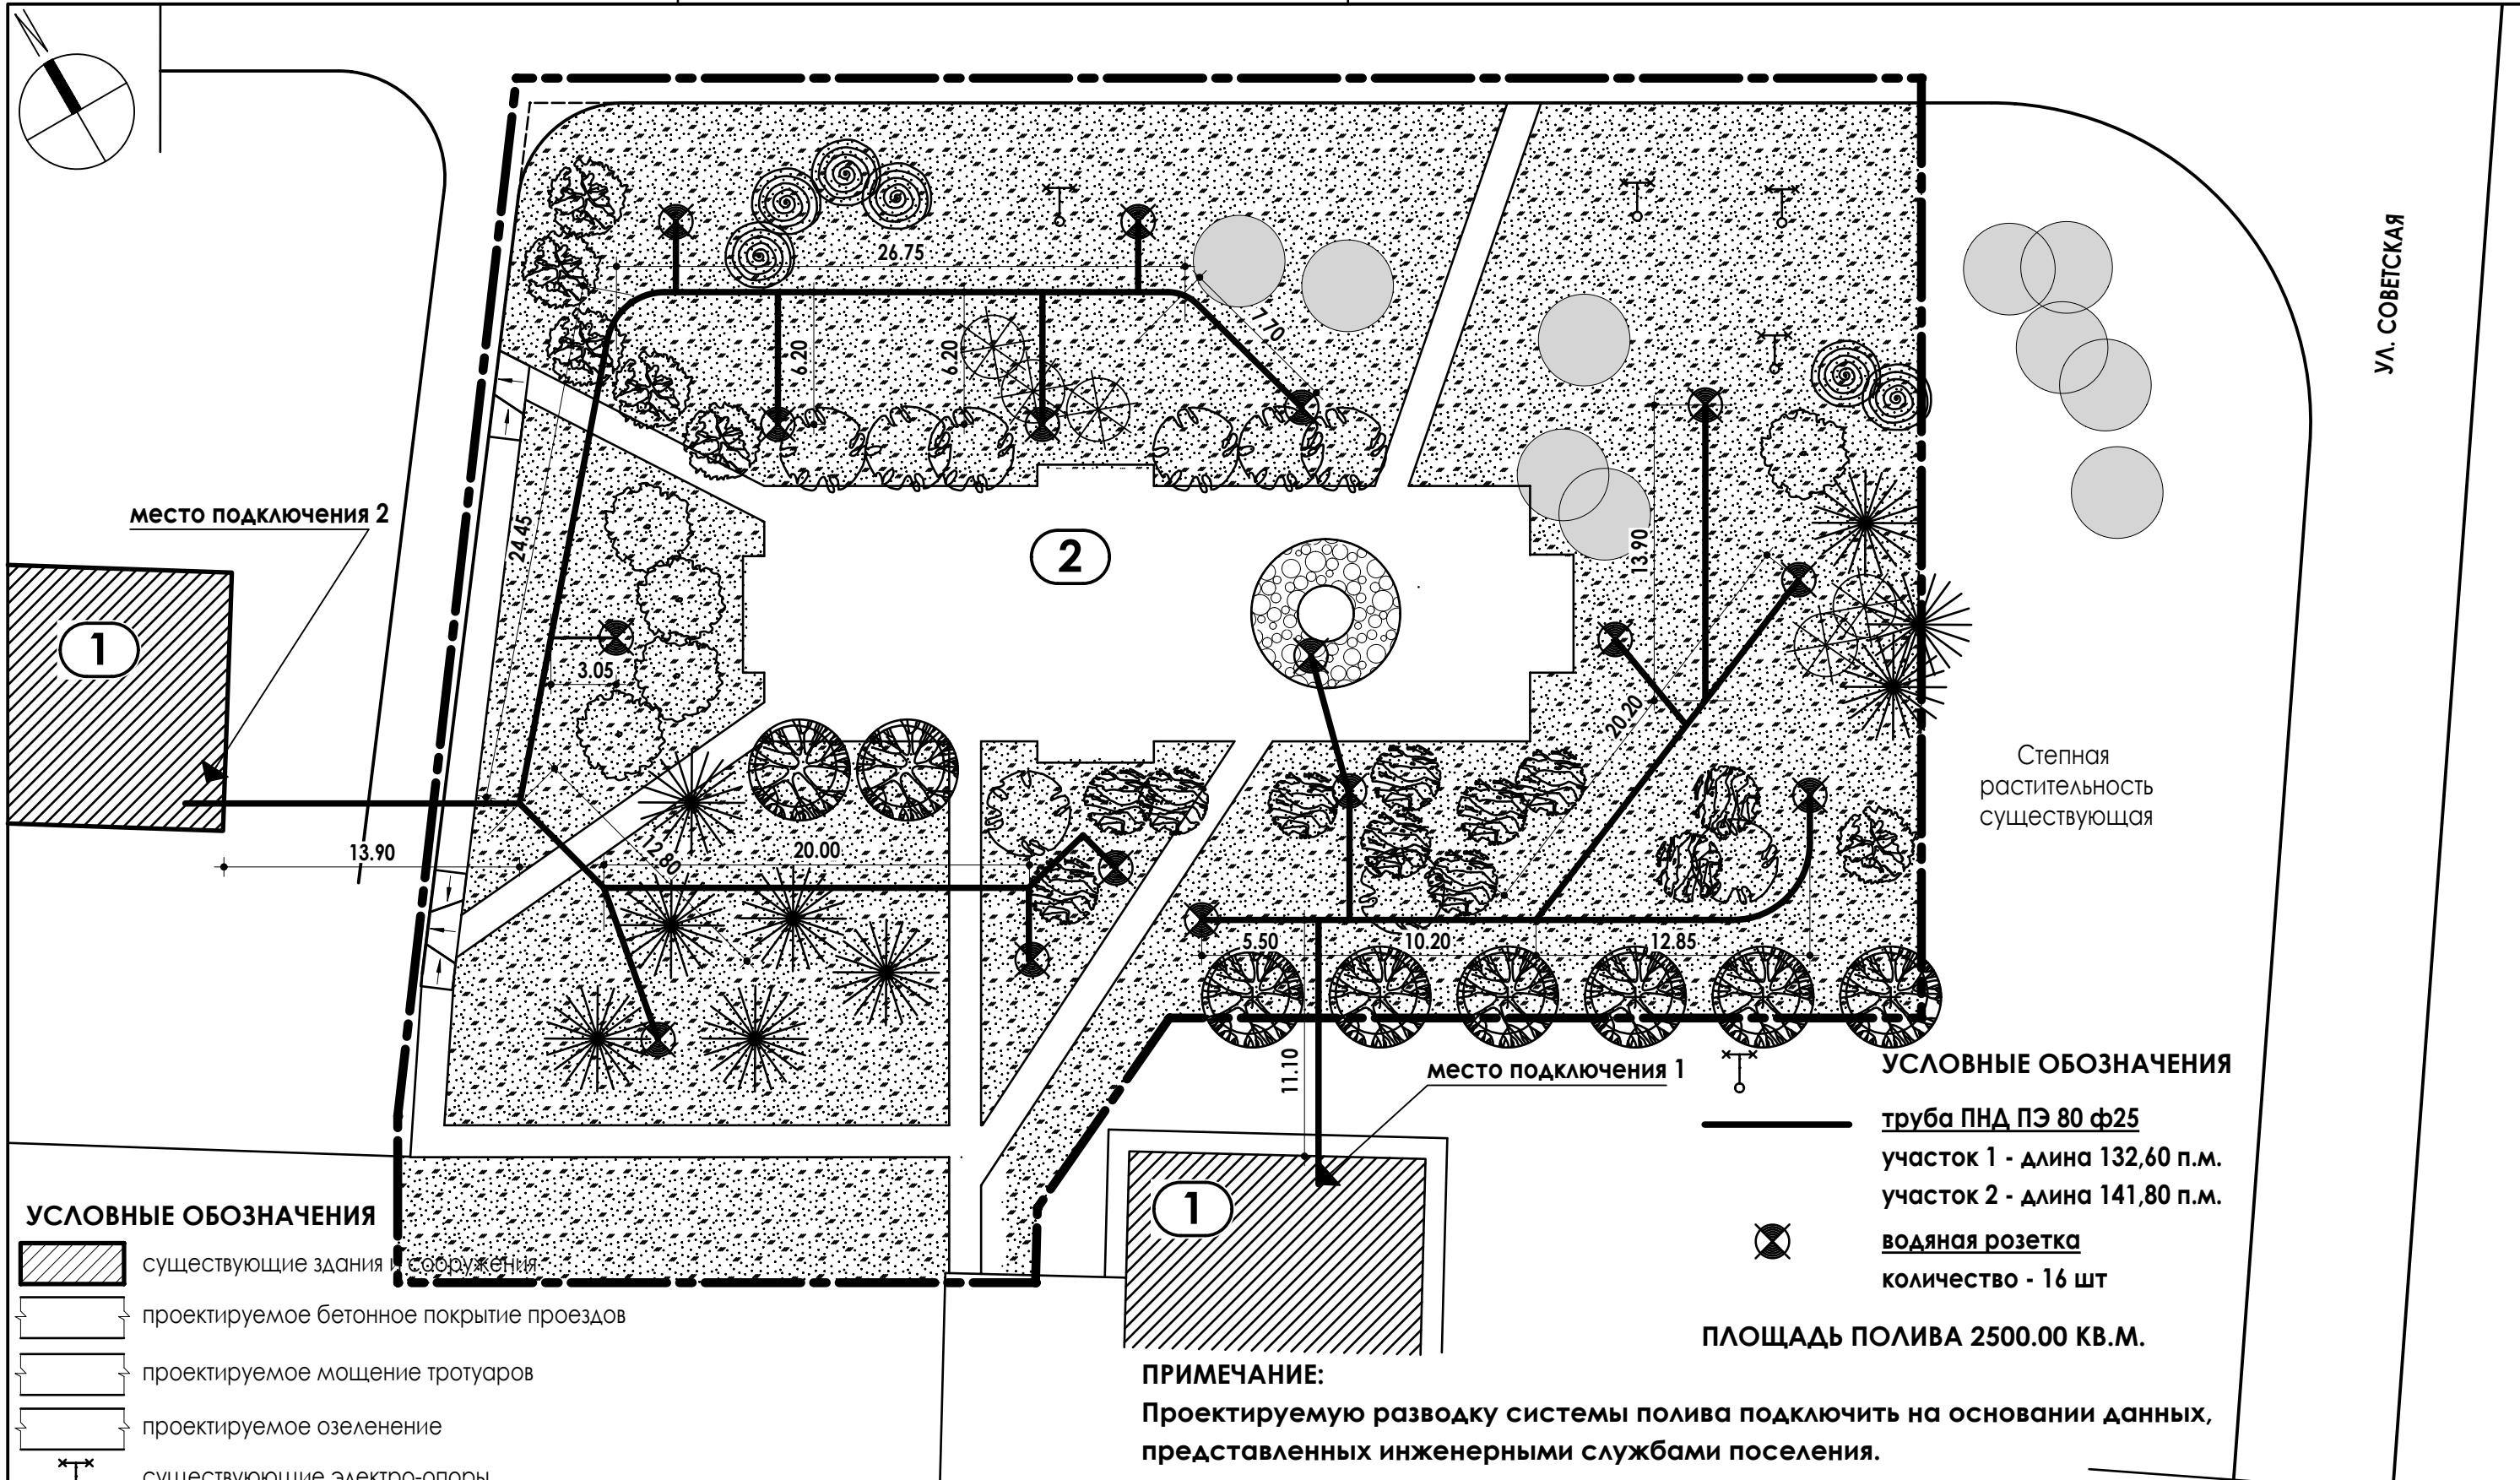

8

существующие электро-опоры

•

граница отвода участка

ЭКСПЛИКАЦИЯ ЗДАНИЙ И СООРУЖЕНИЙ

Поз.	Наименование
1	Существующий жилой дом
2	Проектируемая площадка отдыха

						11/05/17-ГП				
						Благоустройство части территории Кондрашовского сельского поселения Иловлинского района Волгоградской области				
Изм	Кол.уч	Лист	№ док	Подпись	Дата					
						Благоустройство территории		Стадия	Лист	Листов
								РП	11	
ГАП		Н.В. Киселева				Схема устройства поливочного водопровода		ООО "ЛИНИЯ плюс"		
Арх.		Д.В. Киселева								