


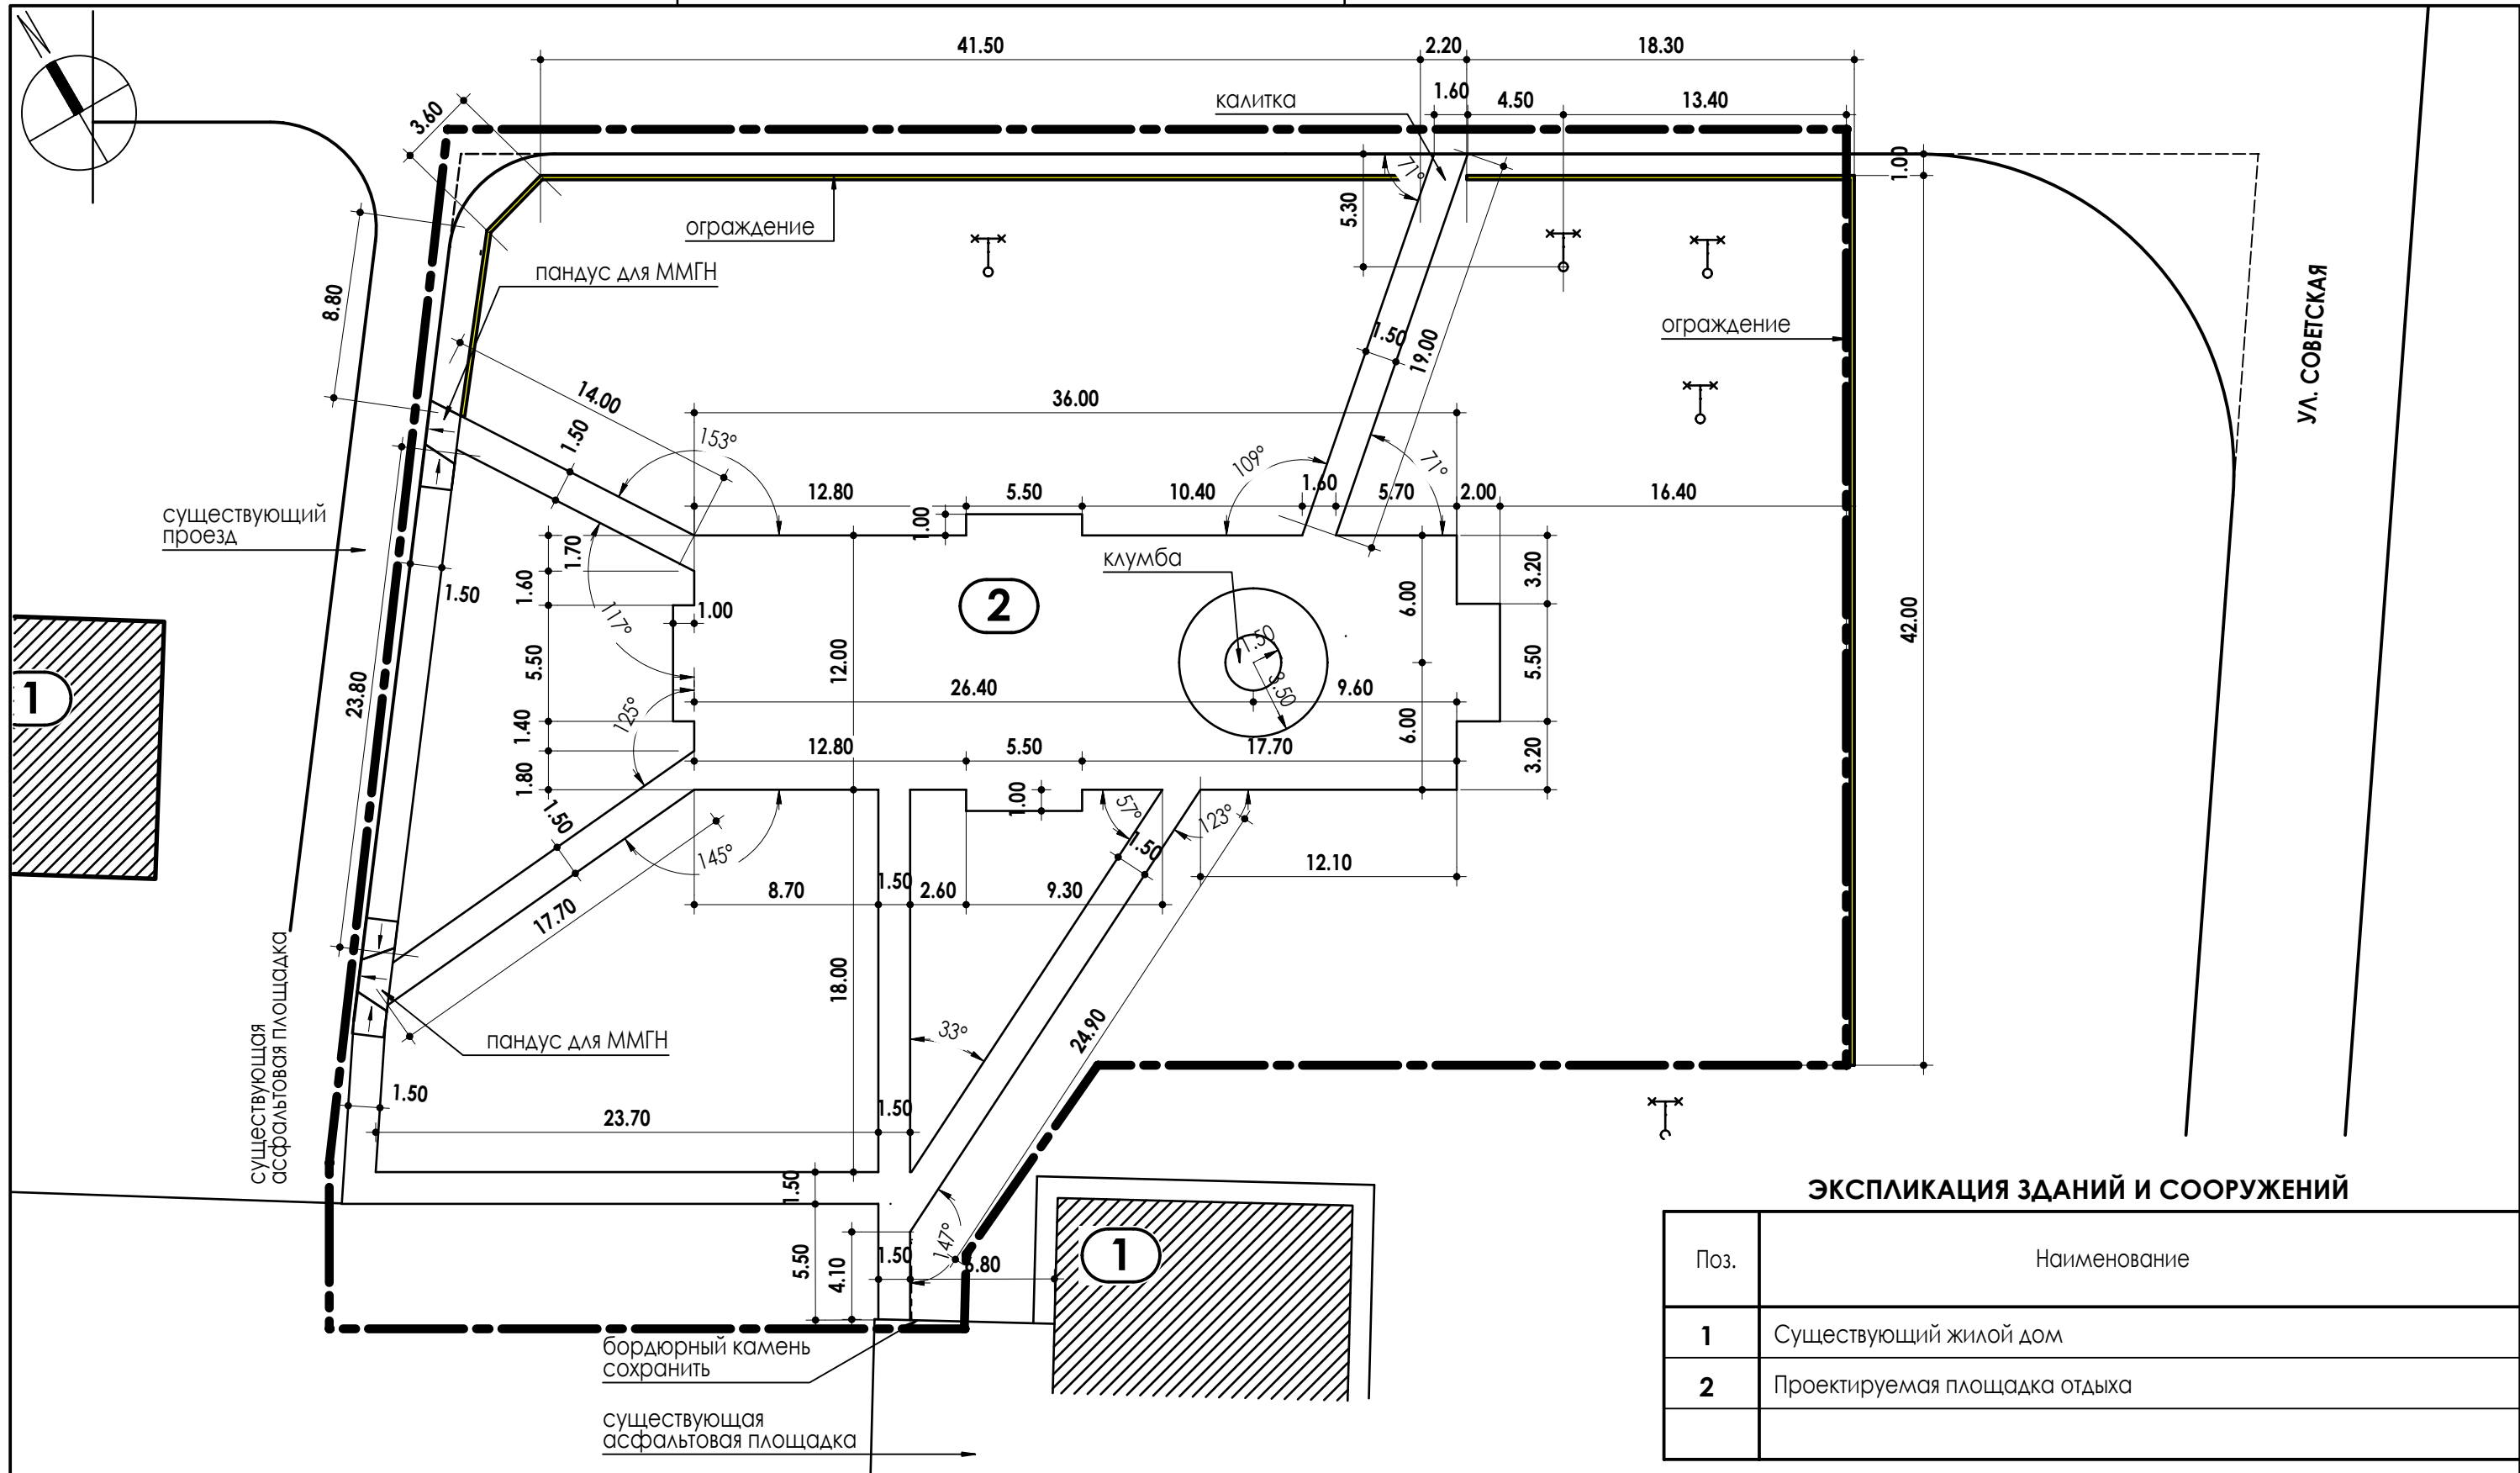

- УСЛОВНЫЕ ОБОЗНАЧЕНИЯ**
- существующие здания и сооружения
 - проектируемое бетонное покрытие проездов
 - проектируемое мощение тротуаров
 - проектируемое озеленение
 - существующие электро-опоры
 - граница отвода участка

ЭКСПЛИКАЦИЯ ЗДАНИЙ И СООРУЖЕНИЙ

Поз.	Наименование
1	Существующий жилой дом
2	Проектируемая площадка отдыха

						11/05/17-ГП			
						Благоустройство части территории Кондрашовского сельского поселения Иловлинского района Волгоградской области			
Изм	Кол.уч	Лист	№ док	Подпись	Дата				
						Благоустройство территории	Стадия	Лист	Листов
							РП	3	
ГАП		Н.В. Киселева				Разбивочный чертеж М 1:300	ООО "ЛИНИЯ плюс"		
Арх.		Д.В. Киселева							