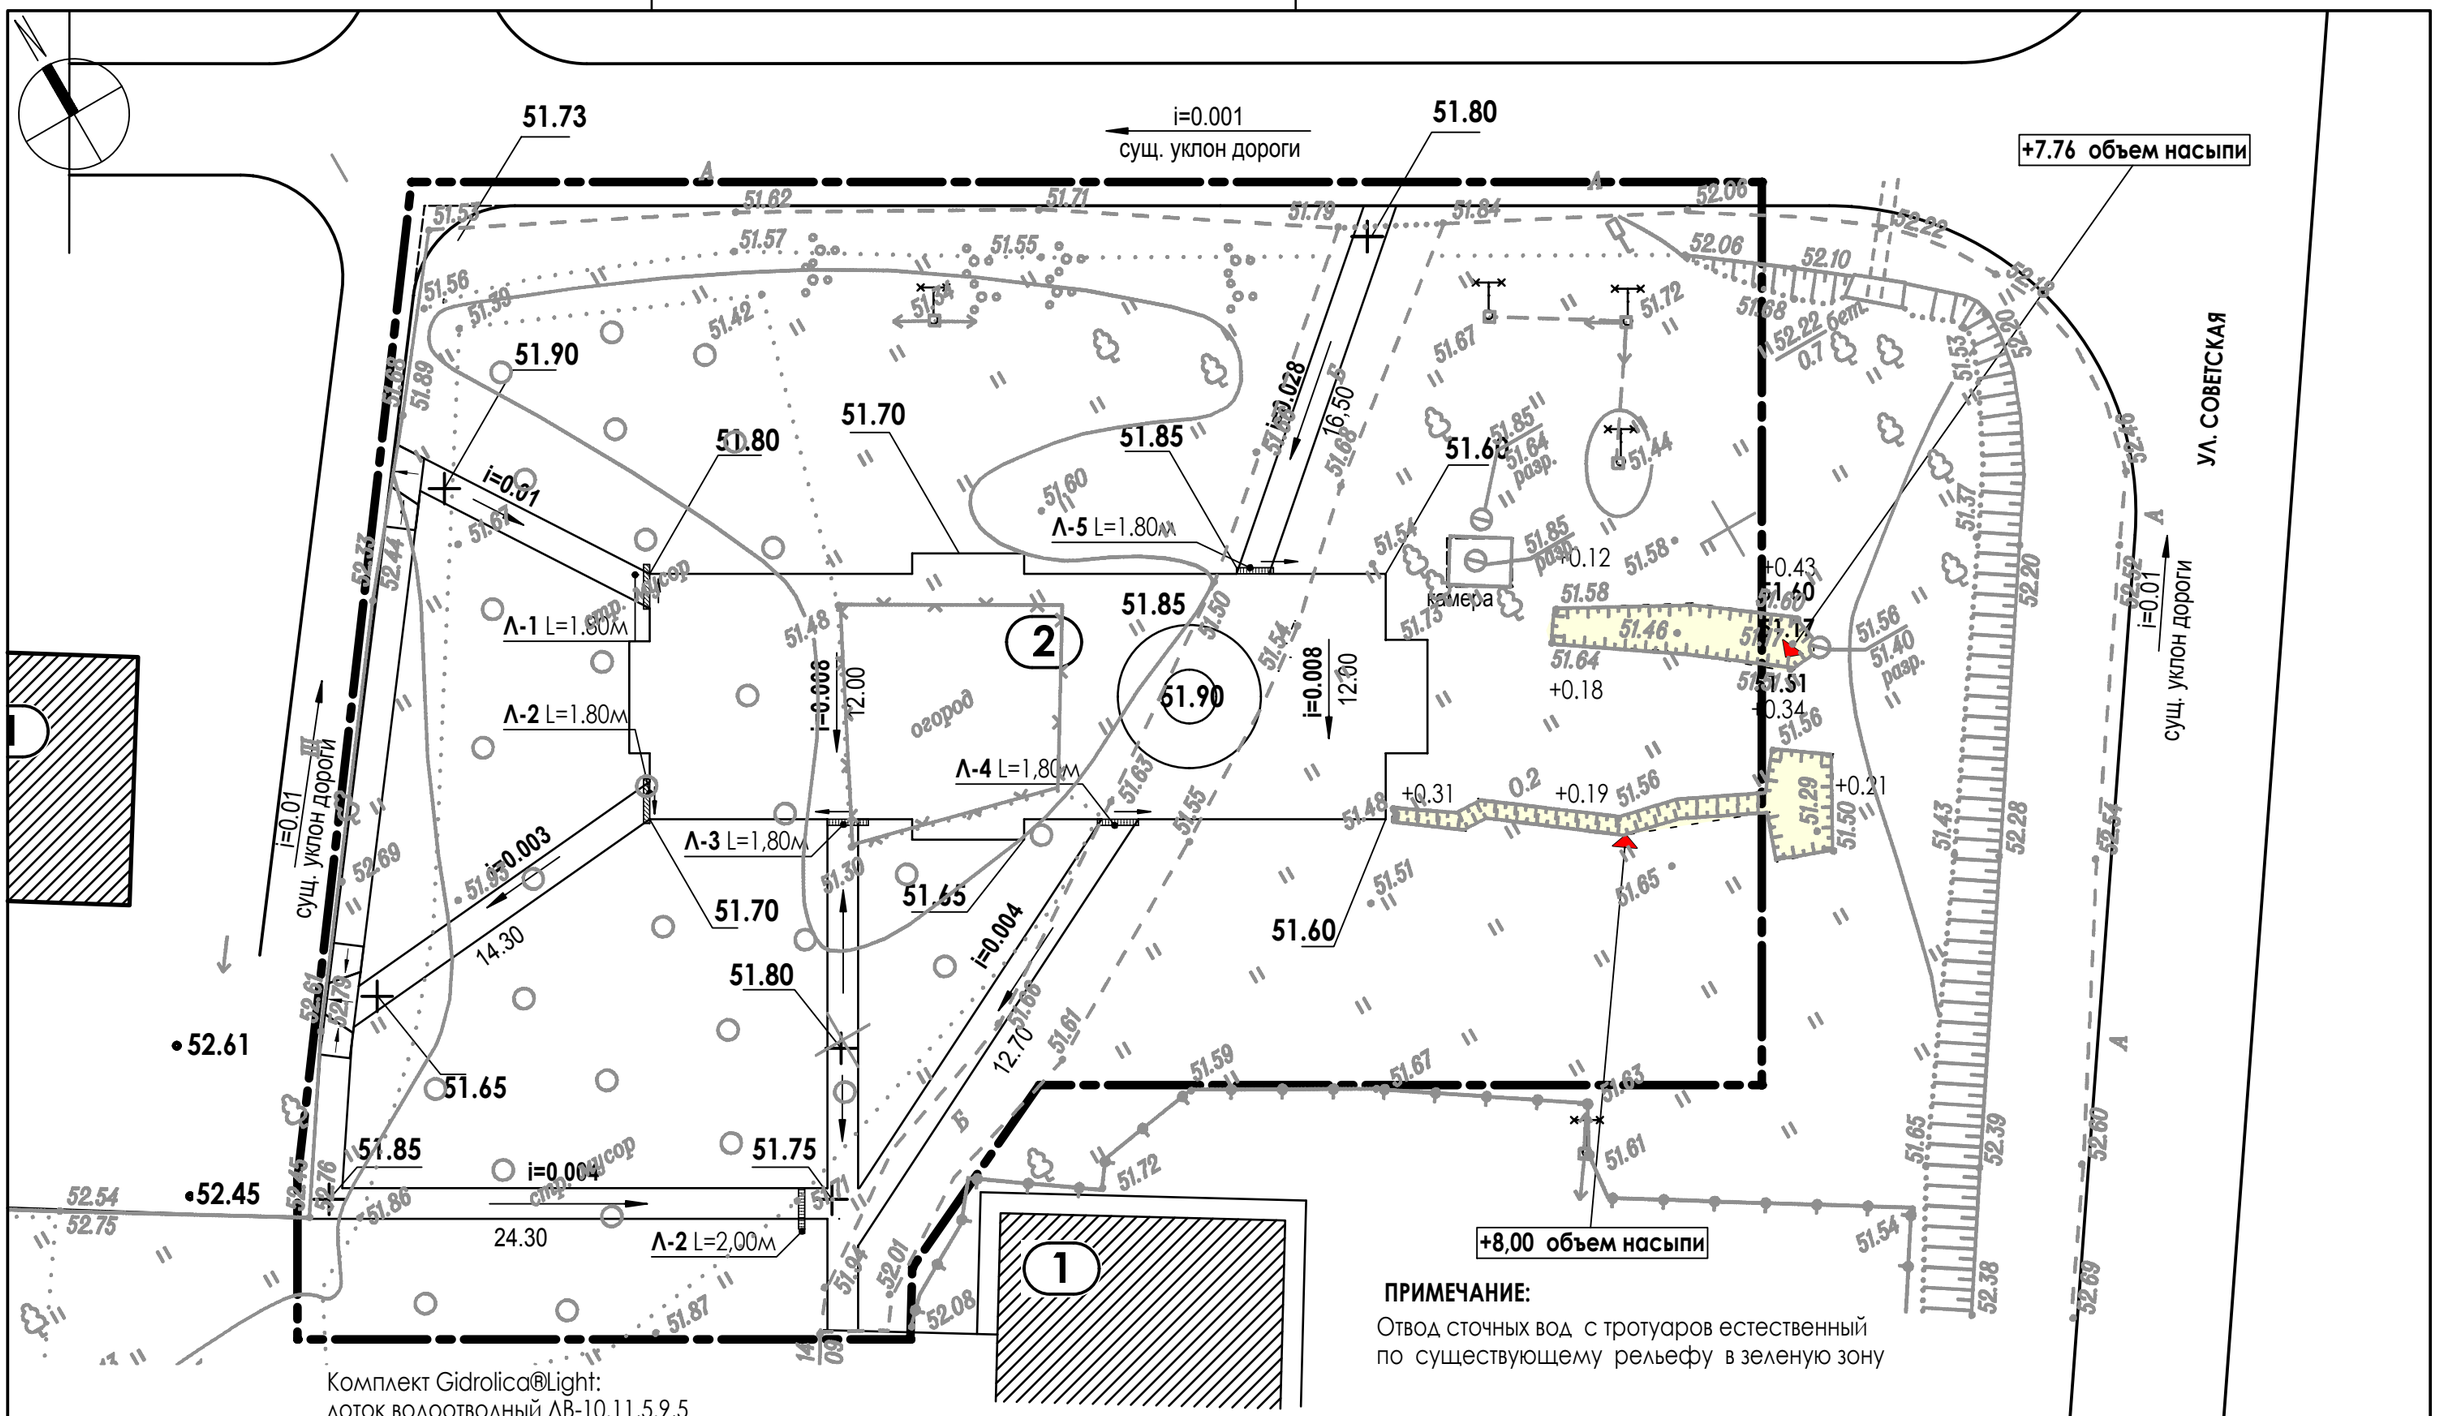

ПРИМЕЧАНИЕ:

Отвод сточных вод с тротуаров естественный по существующему рельефу в зеленую зону

Комплект Gidrolica®Light:
лоток водоотводный ЛВ-10.11,5.9,5
пластиковый с решёткой РВ -10.10,8.100
http://vodostok-krasnodar.ru/katalog/line/plastikovye-lotki/dn300/

УСЛОВНЫЕ ОБОЗНАЧЕНИЯ

Л-1 L=1.80м

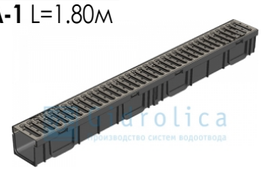

Габариты (ДхШхВ): 1000х116х96
Общая линиа 9,0п.м.

51,60 Проектная отметка покрытий

i=0.01 / 8.40 Проектный уклон / Расстояние

Изм	Кол.уч	Лист	N док	Подпись	Дата	11/05/17-ГП			
						Благоустройство части территории Кондрашовского сельского поселения Иловлинского района Волгоградской области			
						Благоустройство территории	Стадия	Лист	Листов
							РП	4	
ГАП		Н.В. Киселева				Вертикальная планировка	ООО "ЛИНИЯ плюс"		
Арх.		Д.В. Киселева							

В/Ш = 297 / 420 (0.12м2)