




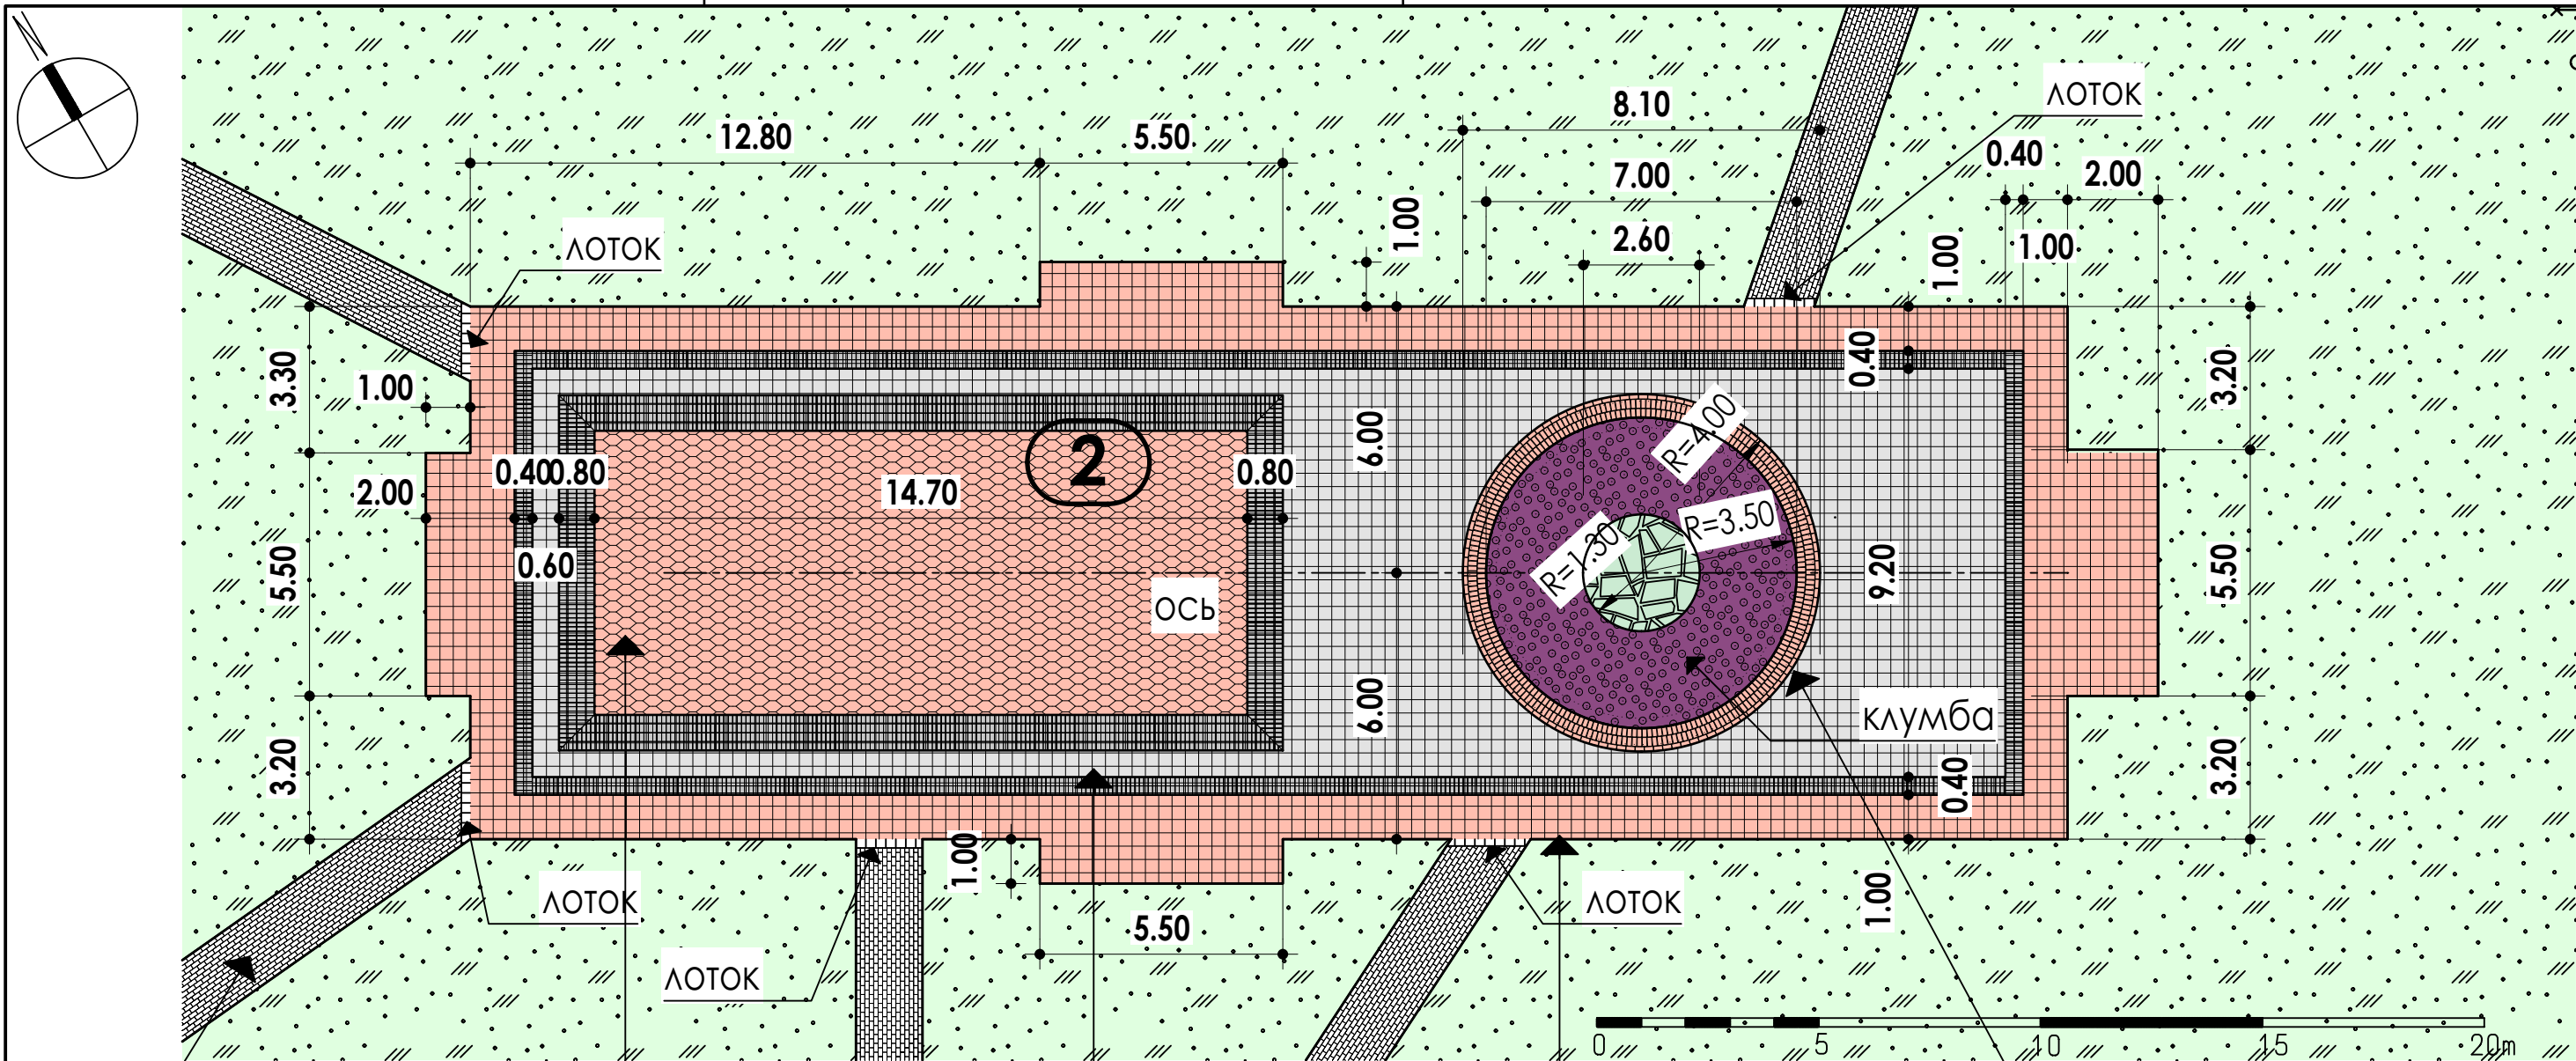


УКЛАДКА ДОРОЖЕК ТИП 1
100x200, цвет серый, белый,
шероховатый

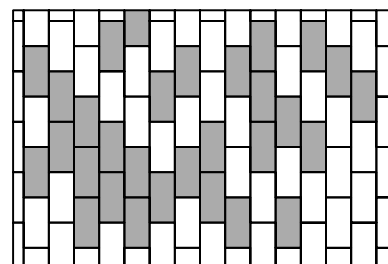


УКЛАДКА ПЛОЩАДКИ ТИП 2
"старый город" цветная

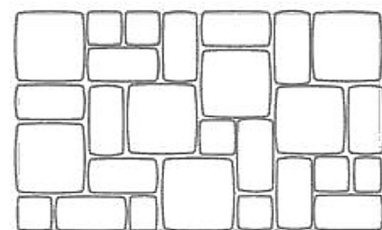


УКЛАДКА ПЛОЩАДКИ ТИП 3
200x200, цвет серый

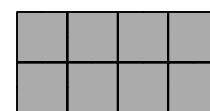


УКЛАДКА ПЛОЩАДКИ ТИП 4
200x200, цвет красный

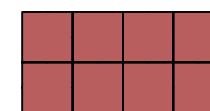

УКЛАДКА ПЛОЩАДКИ ТИП 5,
вокруг клумбы
100x200, цвет серый

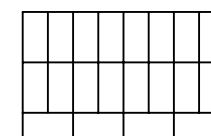


УСЛОВНЫЕ ОБОЗНАЧЕНИЯ

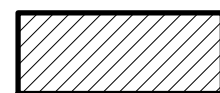


существующие здания
и сооружения




проектируемое бетонное
и плиточное покрытие

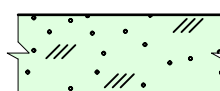

проектируемый газон обыкновенный
с заменой растительного слоя

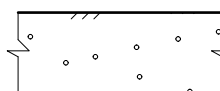


существующая степная
растительность

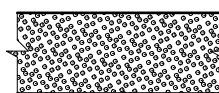

проектируемые цветники



проектируемое плиточное покрытие
тротуара ТИП 1

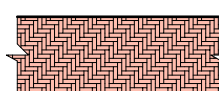

проектируемое плиточное покрытие
тротуара ТИП 2



граница отвода участка

						11/05/17-гп		
						Благоустройство части территории Кондрашовского сельского поселения Иловлинского района Волгоградской области		
Изм	Кол.уч	Лист	№ док	Подпись	Дата	Благоустройство территории	Стадия	Лист
							РП	5
ГАП	Н.В. Киселева					План покрытий М 1:300	ООО "ЛИНИЯ ПЛЮС"	
Арх.	Д.В. Киселева							