


СПЕЦИФИКАЦИЯ БЕТОННЫХ ЭЛЕМЕНТОВ

Номер по генпл	Обозначение	Наименование	Ед. изм.	Кол-во	Примечан
1					
2	ГОСТ 6665-91	Бортовой камень БР 100х20х8, Тип 2	ПМ	375,00	
3	ГОСТ 17608-91	Плитка тротуарная (100х200) h=50, серая	м2	96,80	укладка дорожек
4		Плитка тротуарная (100х200) h=50, белая	м2	50,50	
5		Плитка тротуарная (100х200) h=50, серая рефленая	м2	95,50	
6		Плитка тротуарная (200х200) h=50, красная	м2	120,00	укладка площадки
7		Плитка тротуарная (старый город цветная)	м2	94,50	укладка площадки
8		Плитка тротуарная (200х200) h=50, серая	м2	124,20	укладка площадки
9		Плитка тротуарная (100х200) h=50, серая	м2	70,90	укладка рамки
10		Плитка тротуарная (100х200) h=50, красная	м2	12,50	вокруг клумбы
11		Плетняк h=50	м2	5,50	в центре клумбы
		Водосточный лоток	ПМ	9,00	

КОНСТРУКЦИЯ ПОКРЫТИЯ ТРОТУАРНОЙ БРУСЧАТКОЙ

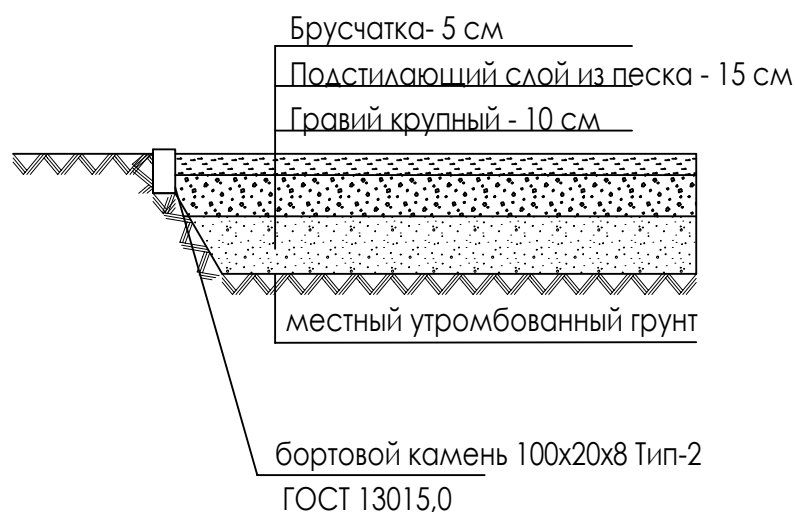

						11/05/17-гп			
						Благоустройство части территории Кондрашовского сельского поселения Иловлинского района Волгоградской области			
Изм	Кол.уч	Лист	№ док	Подпись	Дата				
						Благоустройство территории	Стадия	Лист	Листов
							РП	6	
ГАП		Н.В. Киселева				Спецификация бетонных элементов	ООО "ЛИНИЯ плюс"		
Арх.		Д.В. Киселева							