


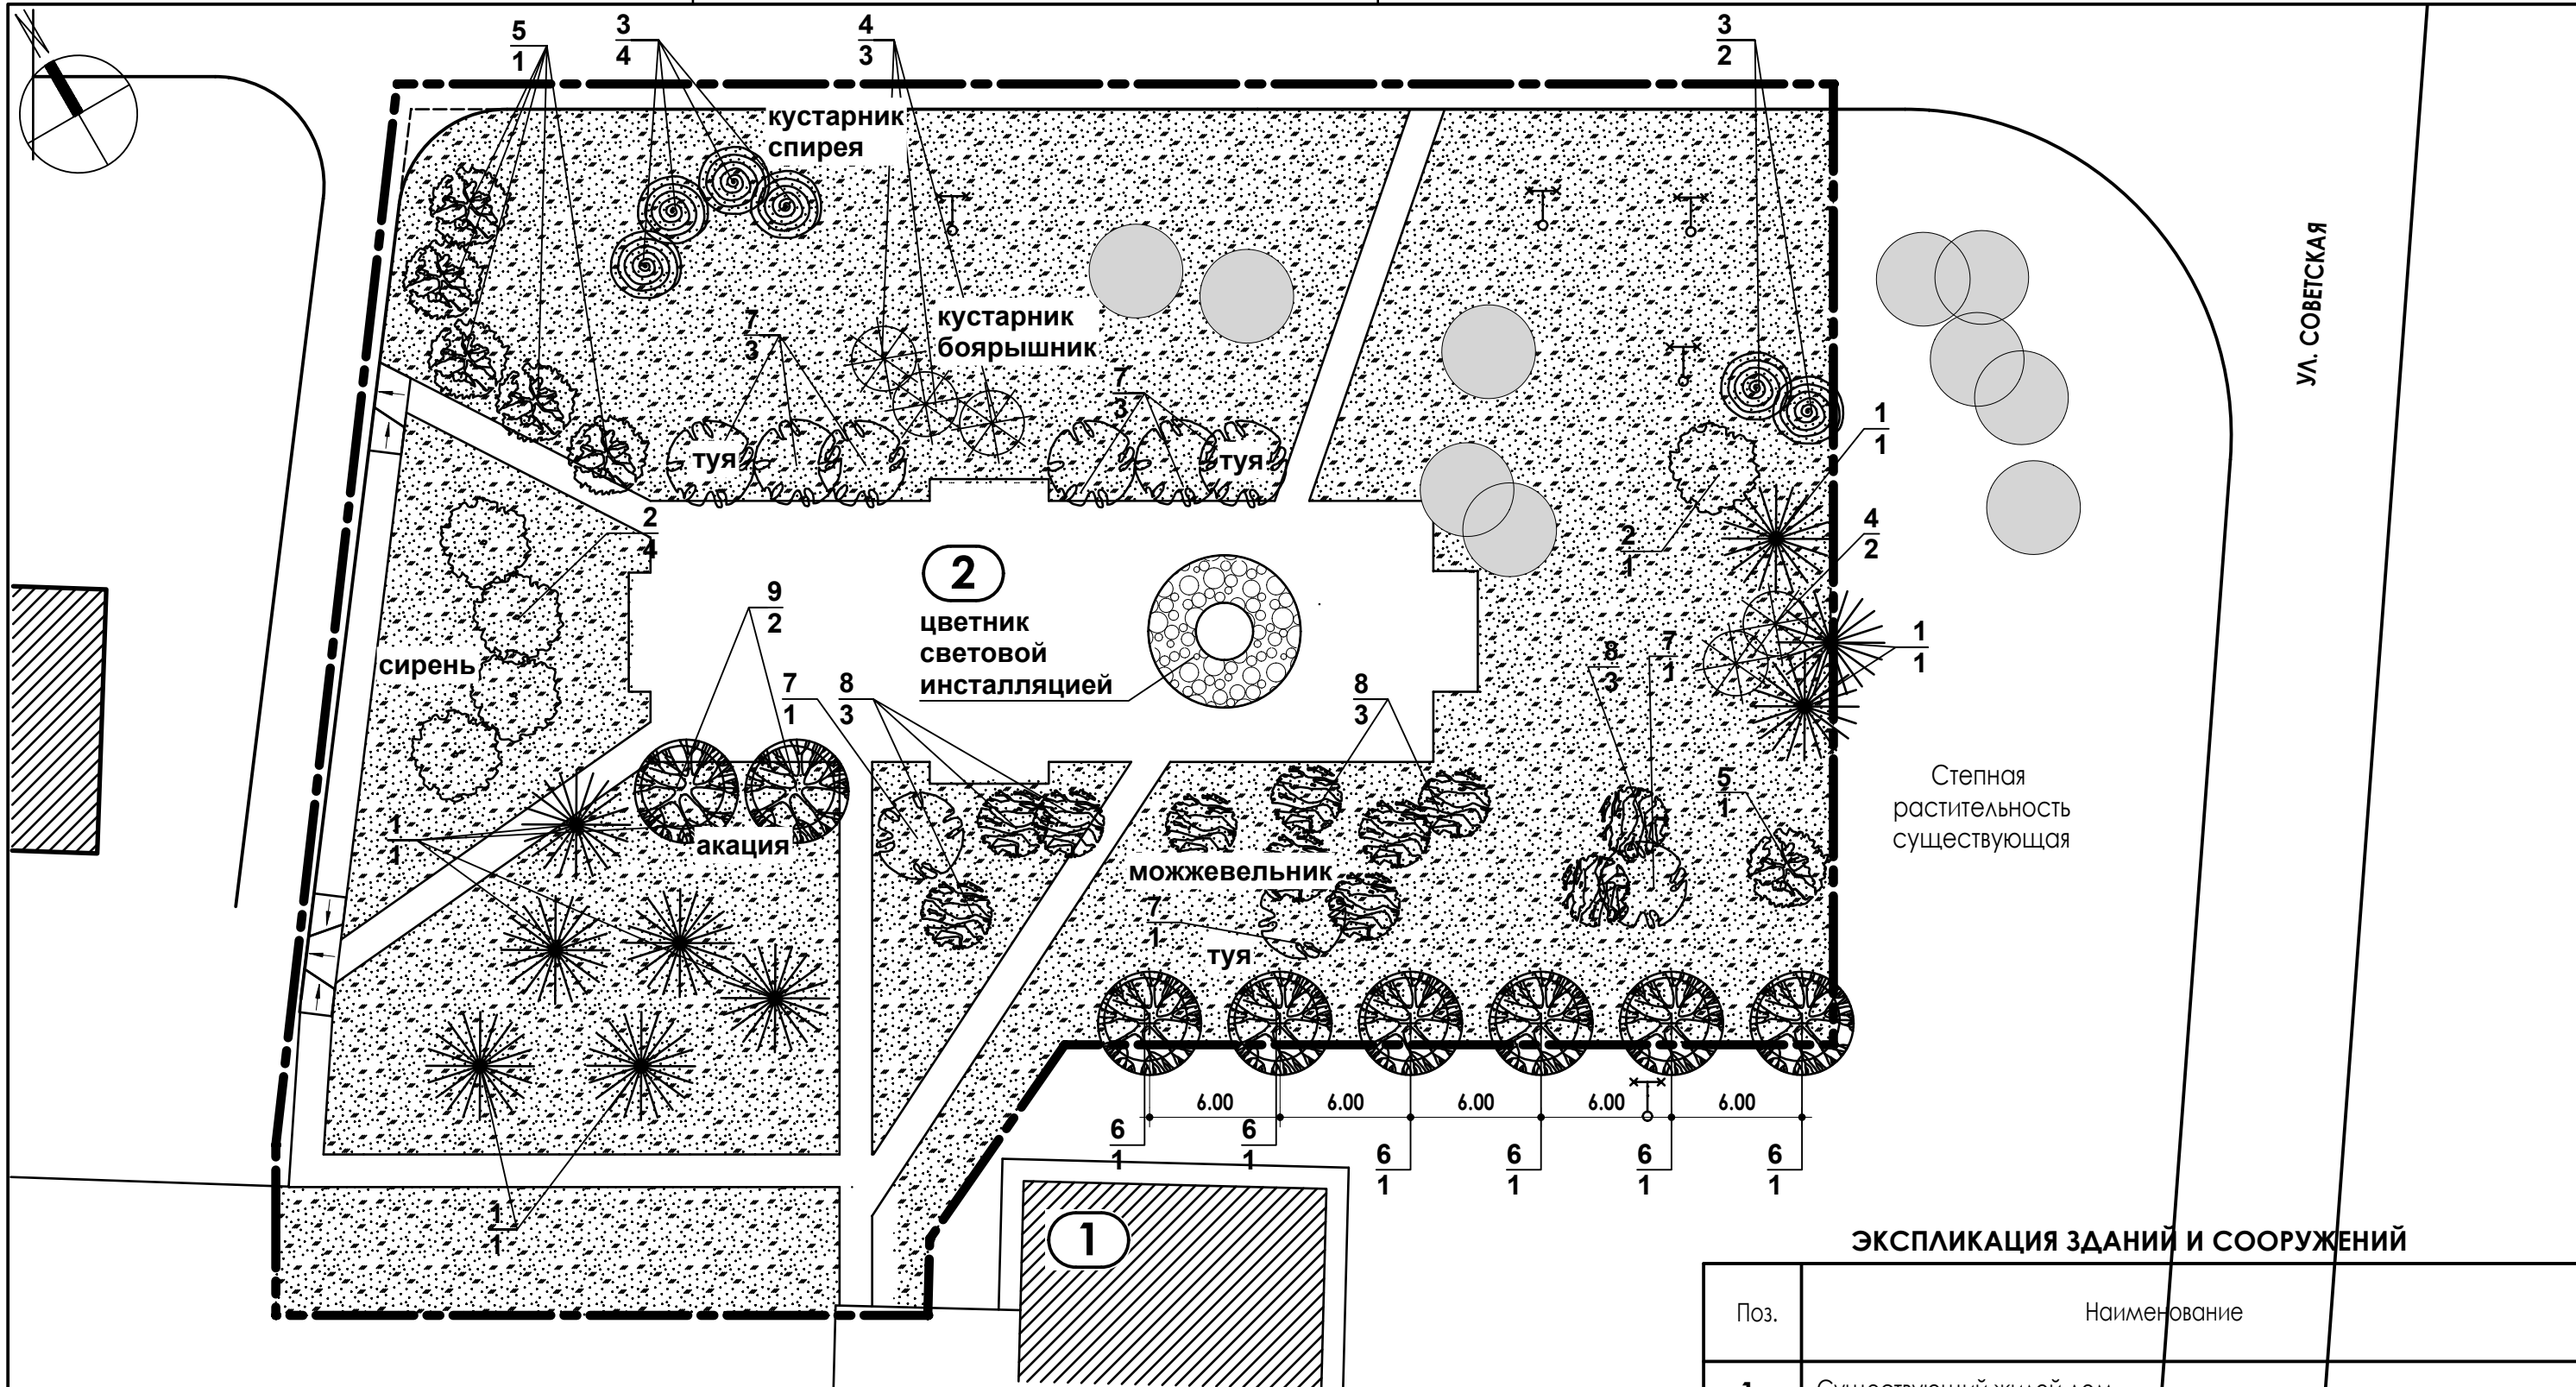

УСЛОВНЫЕ ОБОЗНАЧЕНИЯ

	Сущ. деревья		боярышник обыкновенный		Можжевельник казацкий
	Сосна обыкновенная		Рябина		Цветники многолетники
	Сирень		Клен		Газон луговой
	Спирея		Можжевельник пирамидальный		Степная растительность существующая

ЭКСПЛИКАЦИЯ ЗДАНИЙ И СООРУЖЕНИЙ

Поз.	Наименование		
1	Существующий жилой дом		
2	Проектируемая площадка отдыха		

						11/05/17-гп				
						Благоустройство части территории Кондрашовского сельского поселения Иловлинского района Волгоградской области				
Изм	Кол.уч	Лист	№ док	Подпись	Дата					
						Благоустройство территории		Стадия	Лист	Листов
								РП	7	
ГАП		Н.В. Киселева				План озеленения М 1:300		ООО "ЛИНИЯ плюс"		
Арх.		Д.В. Киселева								