


1-1

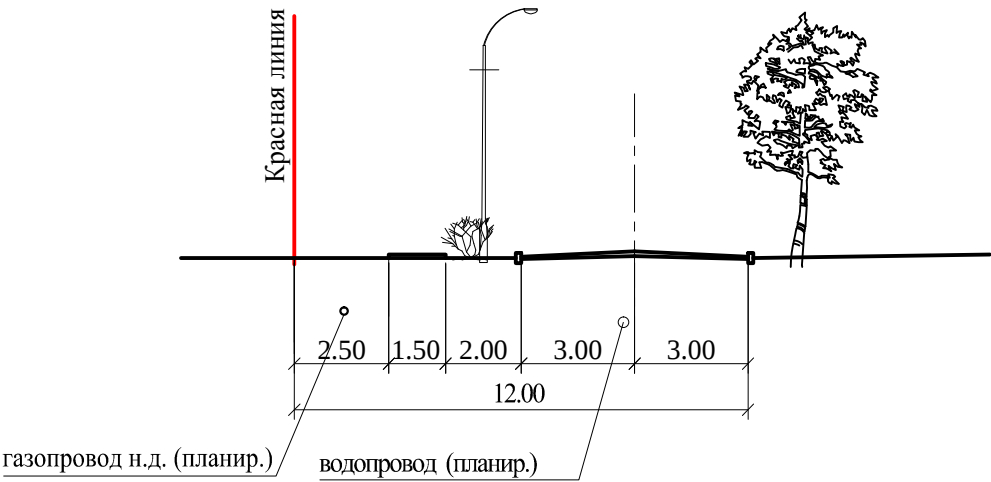

Согласовано

Взам. инв. №

Подп. и дата

Инв. № подл.

Изм.	Кол.	Лист	№ док	Подпись	Дата
Гл.инженер	Коробов				02.2017
Разраб.	Перфильева				02.2017
Н.контр.	Коробов				02.2017

ППТ.МО.СХ-6

Проект планировки совмещенный с проектом межевания территории подлежащей застройке, для ведения личного подсобного хозяйства в с. Кондраши Кондрашовского сельского поселения Иловлинского муниципального района Волгоградской области.

Проект планировки территории
Материалы обоснования

Стадия	Лист	Листов
ППТ	1	

Поперечные профили улиц
М 1:200

ООО "Волгоградский
Землемер"