


Проект планировки совмещенный с проектом межевания территории подлежащей застройке, для ведения личного подсобного хозяйства в с. Кондраши Кондрашовского сельского поселения Иловлинского муниципального района Волгоградской области.

Схема границ зон с особыми условиями использования территории
М 1:1 000

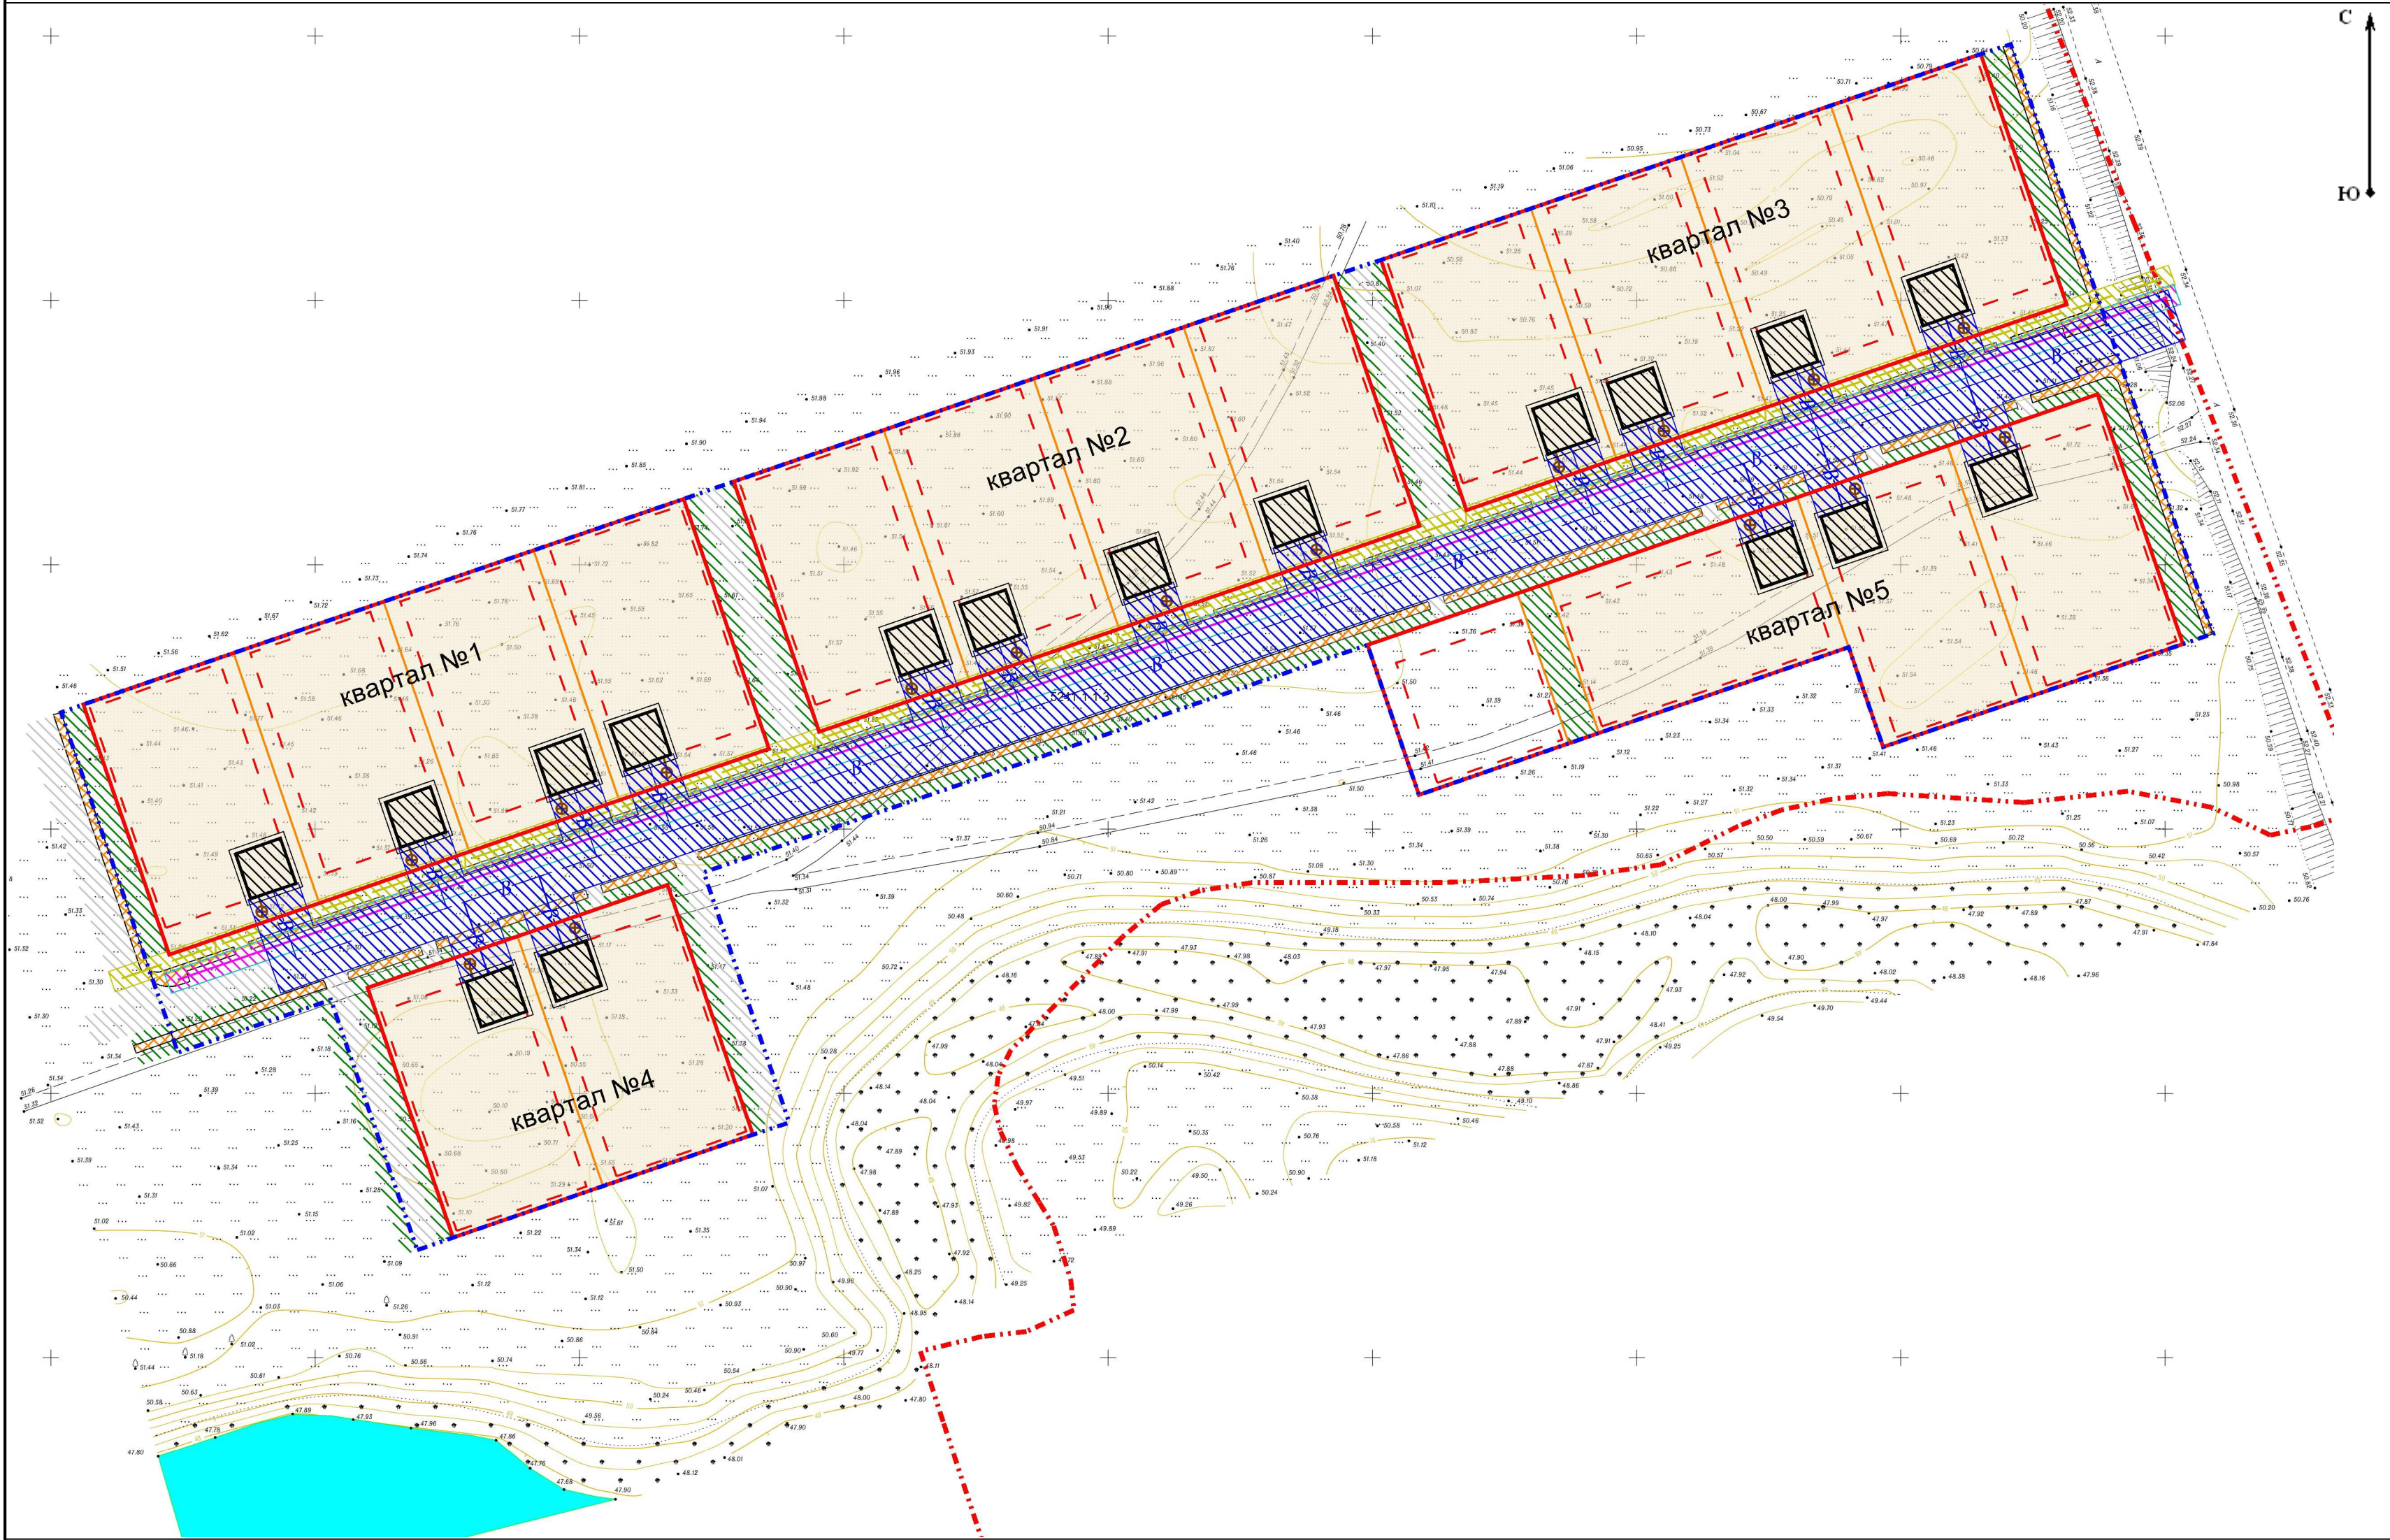

- Условные обозначения:
- граница населенного пункта
 - граница планируемой территории
 - устанавливаемые красные линии
 - линии отступа от красных линий в целях определения места допустимого размещения зданий, строений, сооружений
 - границы образуемых земельных участков
 - дороги, проезды с асфальтным покрытием (план.)
 - дороги грунтовые (сущ.)
 - тротуары (план.)
 - охранные зоны: водопровод (план.)
 - воздушная линия электропередач низкого напряжения (план.)
 - газопровод н.д. (план.)

						ППТ.МО.СХ-4			
						Проект планировки совмещенный с проектом межевания территории подлежащей застройке, для ведения личного подсобного хозяйства в с. Кондраши Кондрашовского сельского поселения Иловлинского муниципального района Волгоградской области.			
Изм.	Кол.уч.	Лист	№ док.	Подпись	Дата	Проект планировки территории Материалы обоснования	Стадия	Лист	Листов
Гл. инженер		Коробов			02.2017		ППТ	1	
Разраб.		Перфильева			02.2017	Схема границ зон с особыми условиями использования территории М 1:1000	ООО "Волгоградский Землемер"		
Н.контр.		Коробов			02.2017				