


Проект планировки совмещенный с проектом межевания территории подлежащей застройке, для ведения личного подсобного хозяйства в с. Кондраши Кондрашовского сельского поселения Иловлинского муниципального района Волгоградской области.

Схема вертикальной планировки и инженерной подготовки территории
М 1:1 000

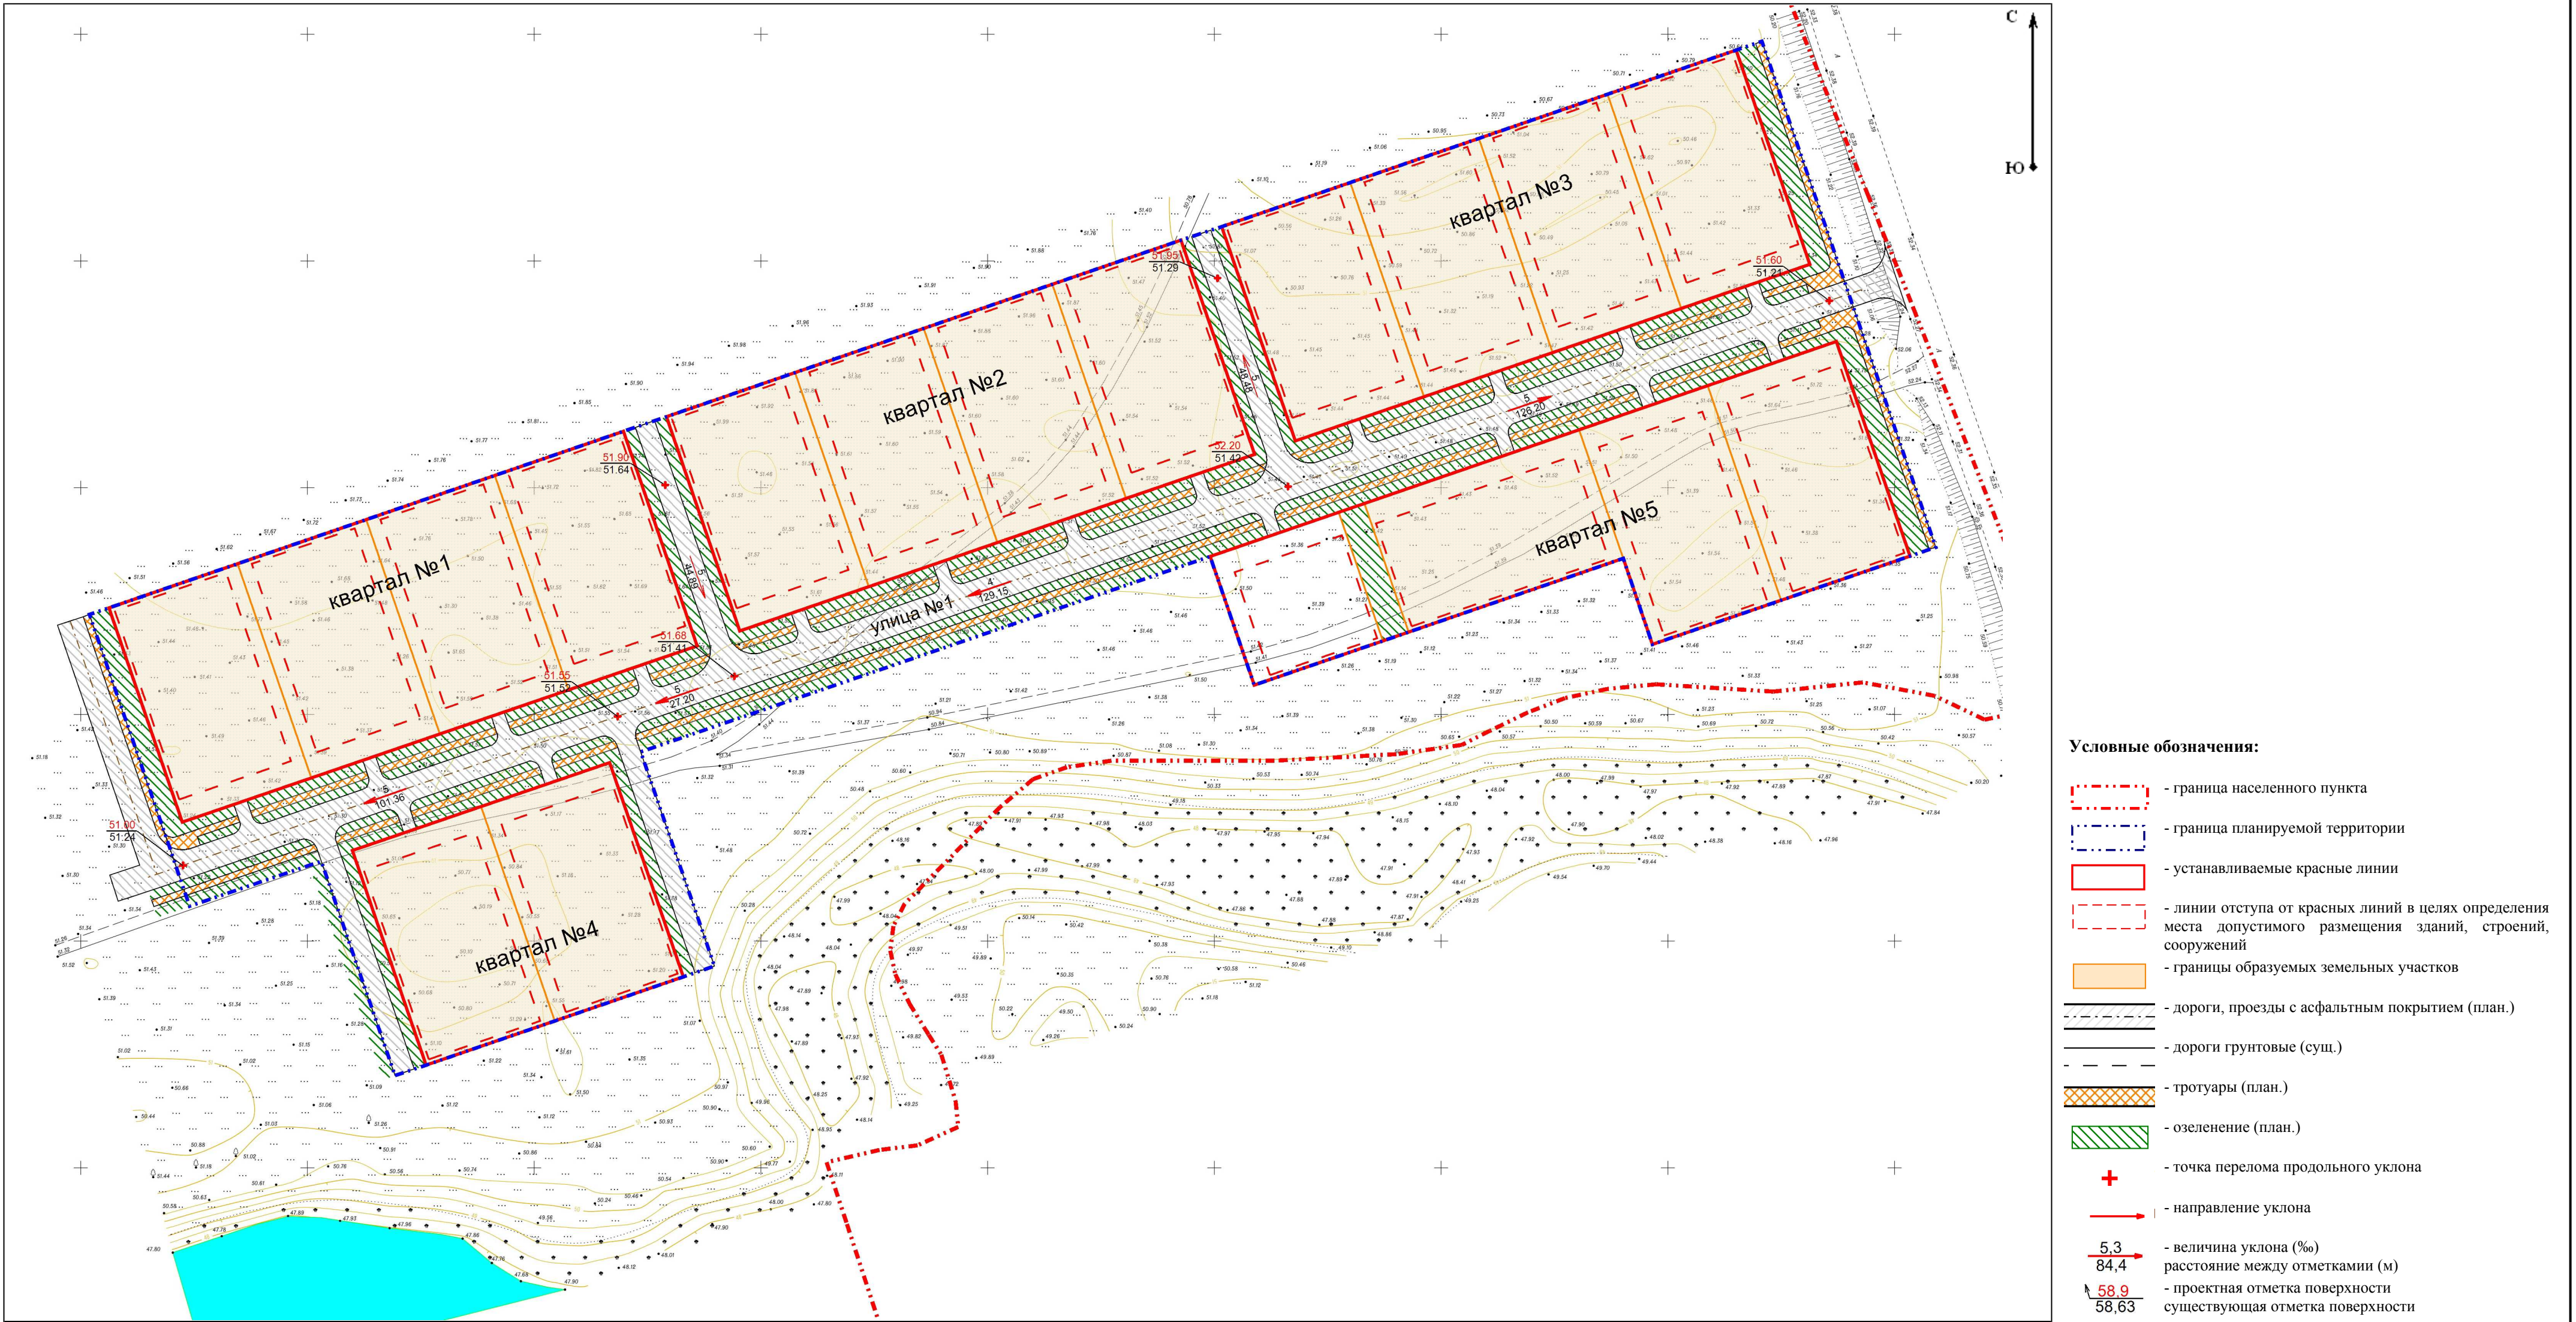

- Условные обозначения:**
- граница населенного пункта
 - граница планируемой территории
 - устанавливаемые красные линии
 - линии отступа от красных линий в целях определения места допустимого размещения зданий, строений, сооружений
 - границы образуемых земельных участков
 - дороги, проезды с асфальтным покрытием (план.)
 - дороги грунтовые (сущ.)
 - тротуары (план.)
 - озеленение (план.)
 - точка перелома продольного уклона
 - направление уклона
 - величина уклона (%)
 - расстояние между отметками (м)
 - проектная отметка поверхности
 - существующая отметка поверхности

						ППТ.МО.СХ-5			
						Проект планировки совмещенный с проектом межевания территории подлежащей застройке, для ведения личного подсобного хозяйства в с. Кондраши Кондрашовского сельского поселения Иловлинского муниципального района Волгоградской области.			
Изм.	Кол.уч.	Лист	Хедок.	Подпись	Дата	Проект планировки территории Материалы обоснования	Стадия	Лист	Листов
							ППТ	1	
Гл. инженер	Коробов				02.2017	Схема вертикальной планировки и инженерной подготовки территории М 1:1000	ООО "Волгоградский Землемер"		
Разраб.	Перфильева				02.2017				
Н.контр	Коробов				02.2017				