


Проект планировки совмещенный с проектом межевания территории подлежащей застройке, для ведения личного подсобного хозяйства в с. Кондраши Кондрашовского сельского поселения Иловлинского муниципального района Волгоградской области.

Схема размещения инженерных сетей и сооружений
М 1:1 000

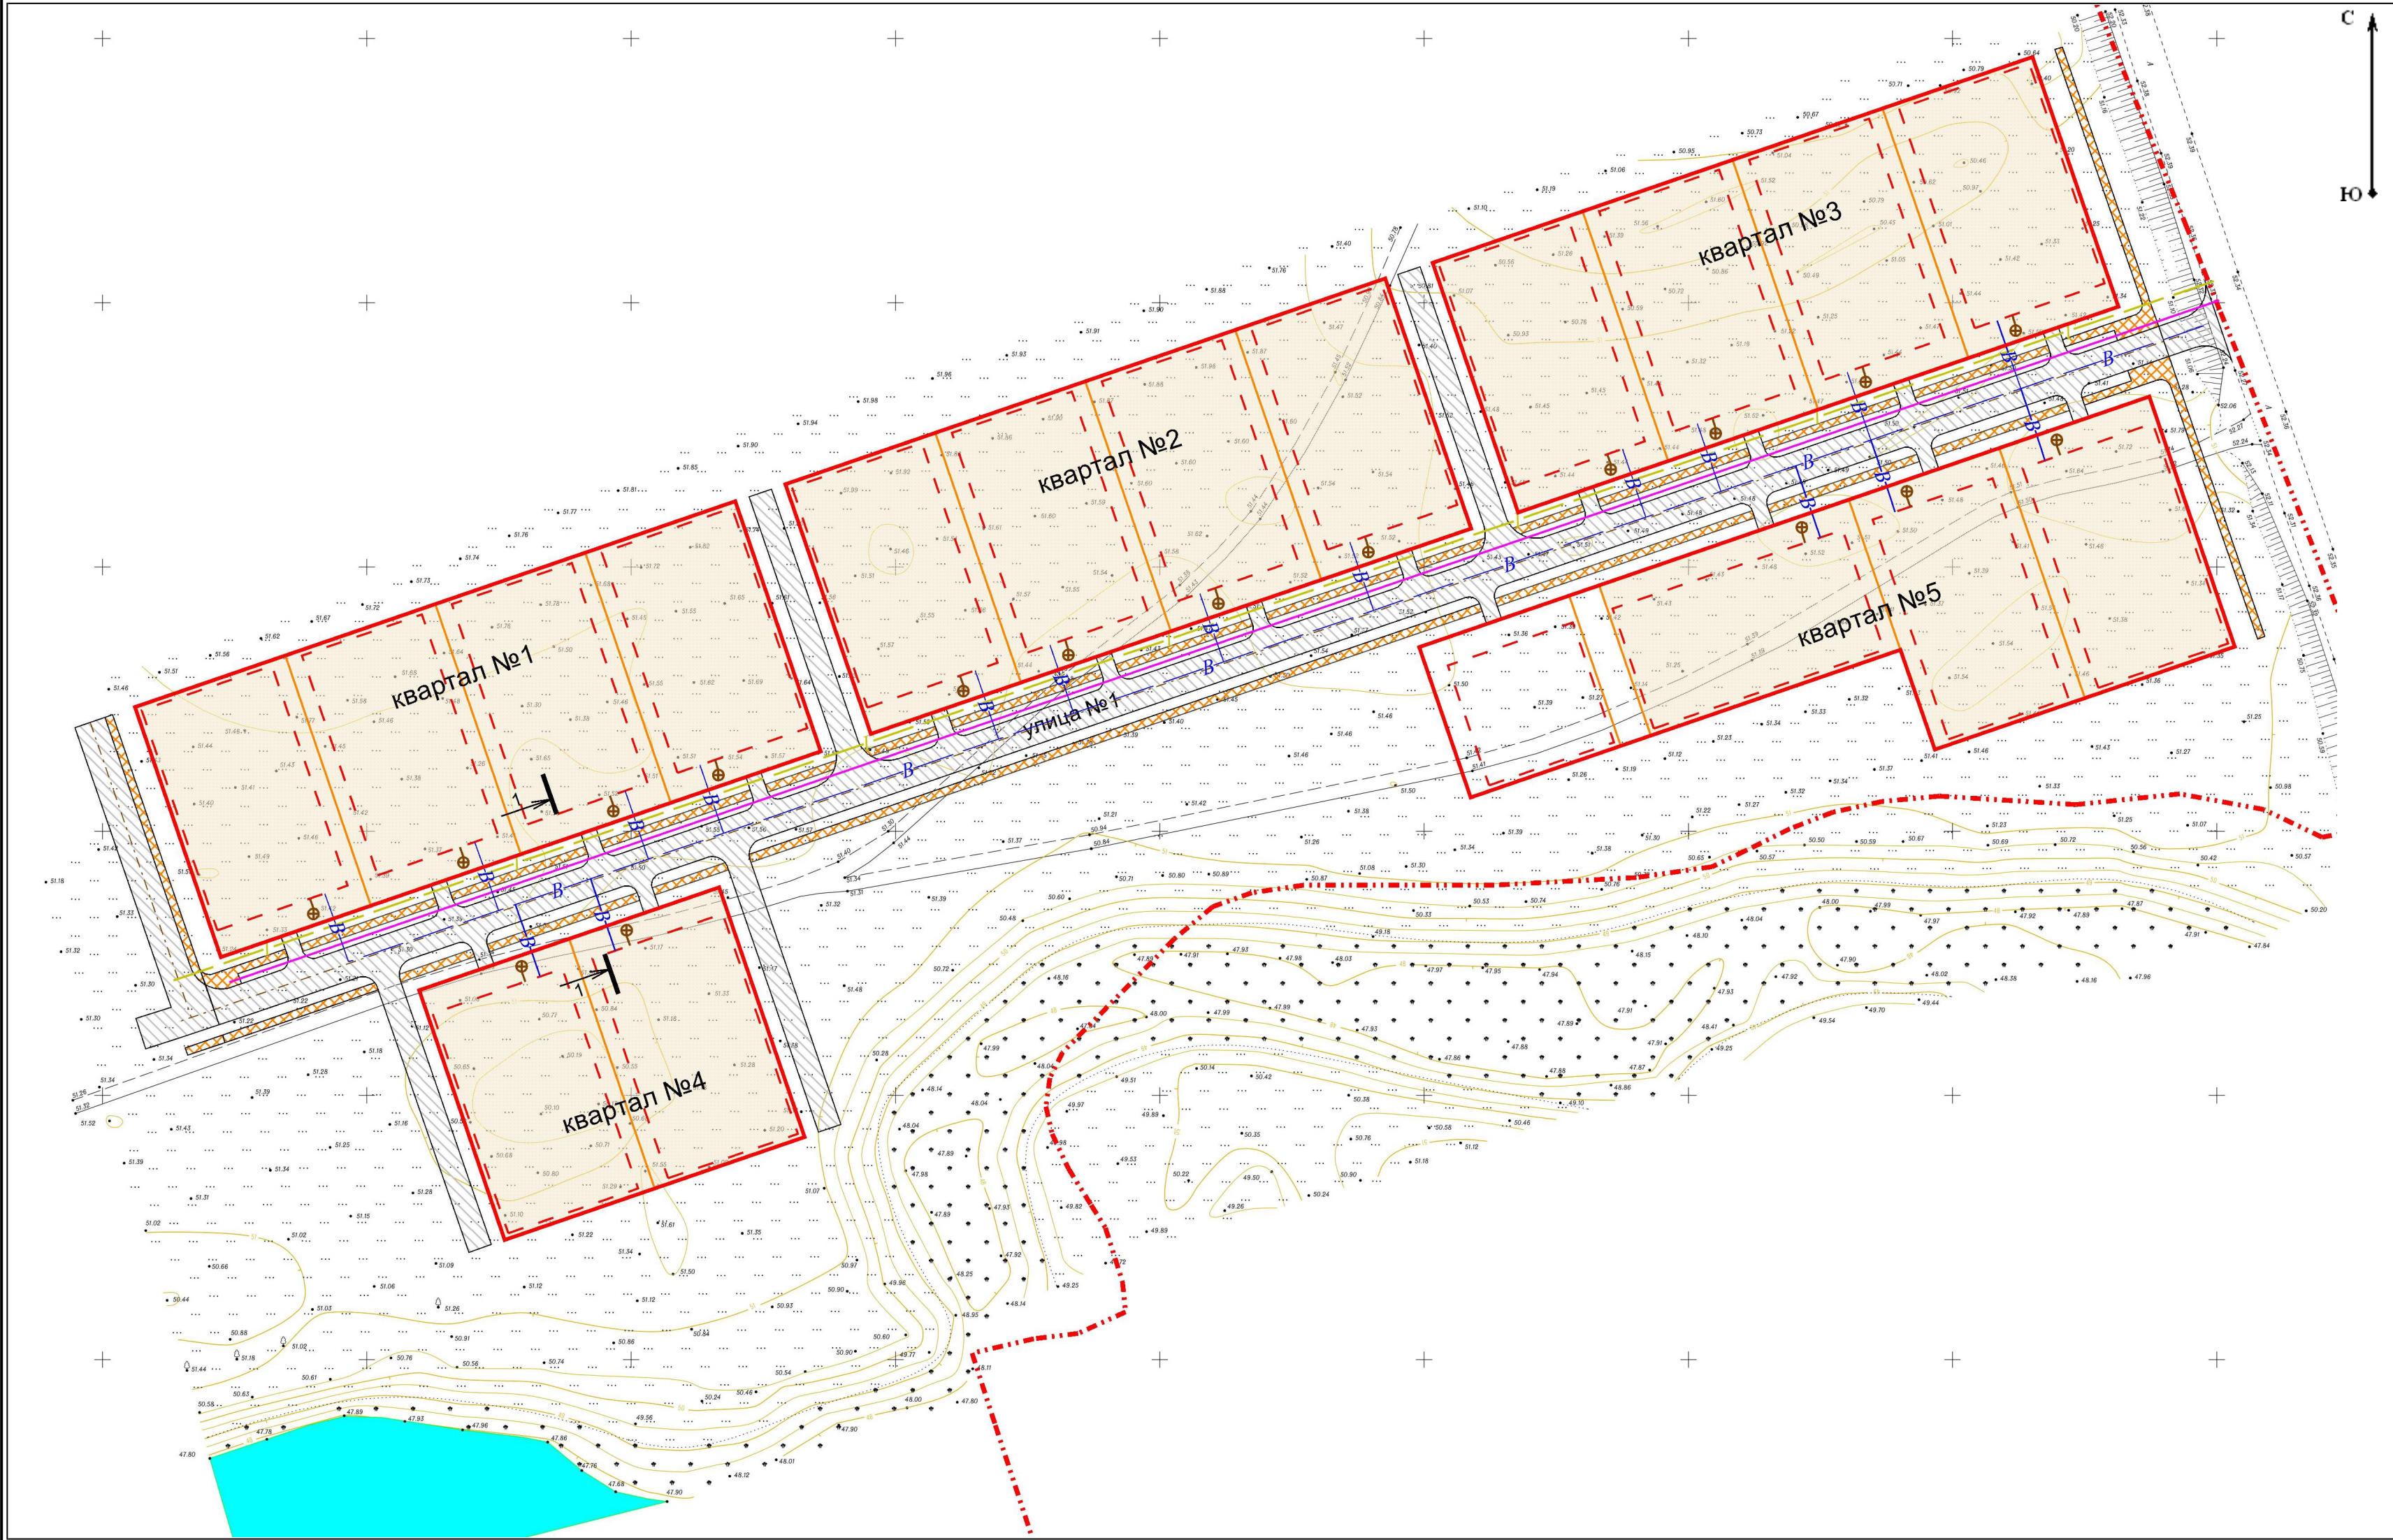

Условные обозначения:

- граница населенного пункта
- граница планируемой территории
- устанавливаемые красные линии
- линии отступа от красных линий в целях определения места допустимого размещения зданий, строений, сооружений
- границы образуемых земельных участков
- дороги, проезды с асфальтным покрытием (план.)
- дороги грунтовые (сущ.)
- тротуары (план.)
- ЛЭП до 1 кВ (план.)
- газопровод (план.)
- водопровод (план.)
- канализация (локальные очистные сооружения) (план.)

						ППТ.МО.СХ-6			
						Проект планировки совмещенный с проектом межевания территории подлежащей застройке, для ведения личного подсобного хозяйства в с. Кондраши Кондрашовского сельского поселения Иловлинского муниципального района Волгоградской области.			
Изм.	Кол.уч.	Лист	№док.	Подпись	Дата	Проект планировки территории Материалы обоснования	Стадия	Лист	Листов
Гл. инженер	Коробов				02.2017		ППТ	1	
Разраб.	Перфильева				02.2017	Схема размещения инженерных сетей и сооружений М 1:1000	ООО "Волгоградский Землемер"		
Н.контр.	Коробов				02.2017				