


Проект планировки совмещенный с проектом межевания территории подлежащей застройке, для ведения личного подсобного хозяйства в с. Кондраши Кондрашовского сельского поселения Иловлинского муниципального района Волгоградской области.

Разбивочный чертеж красных линий
М 1:1 000

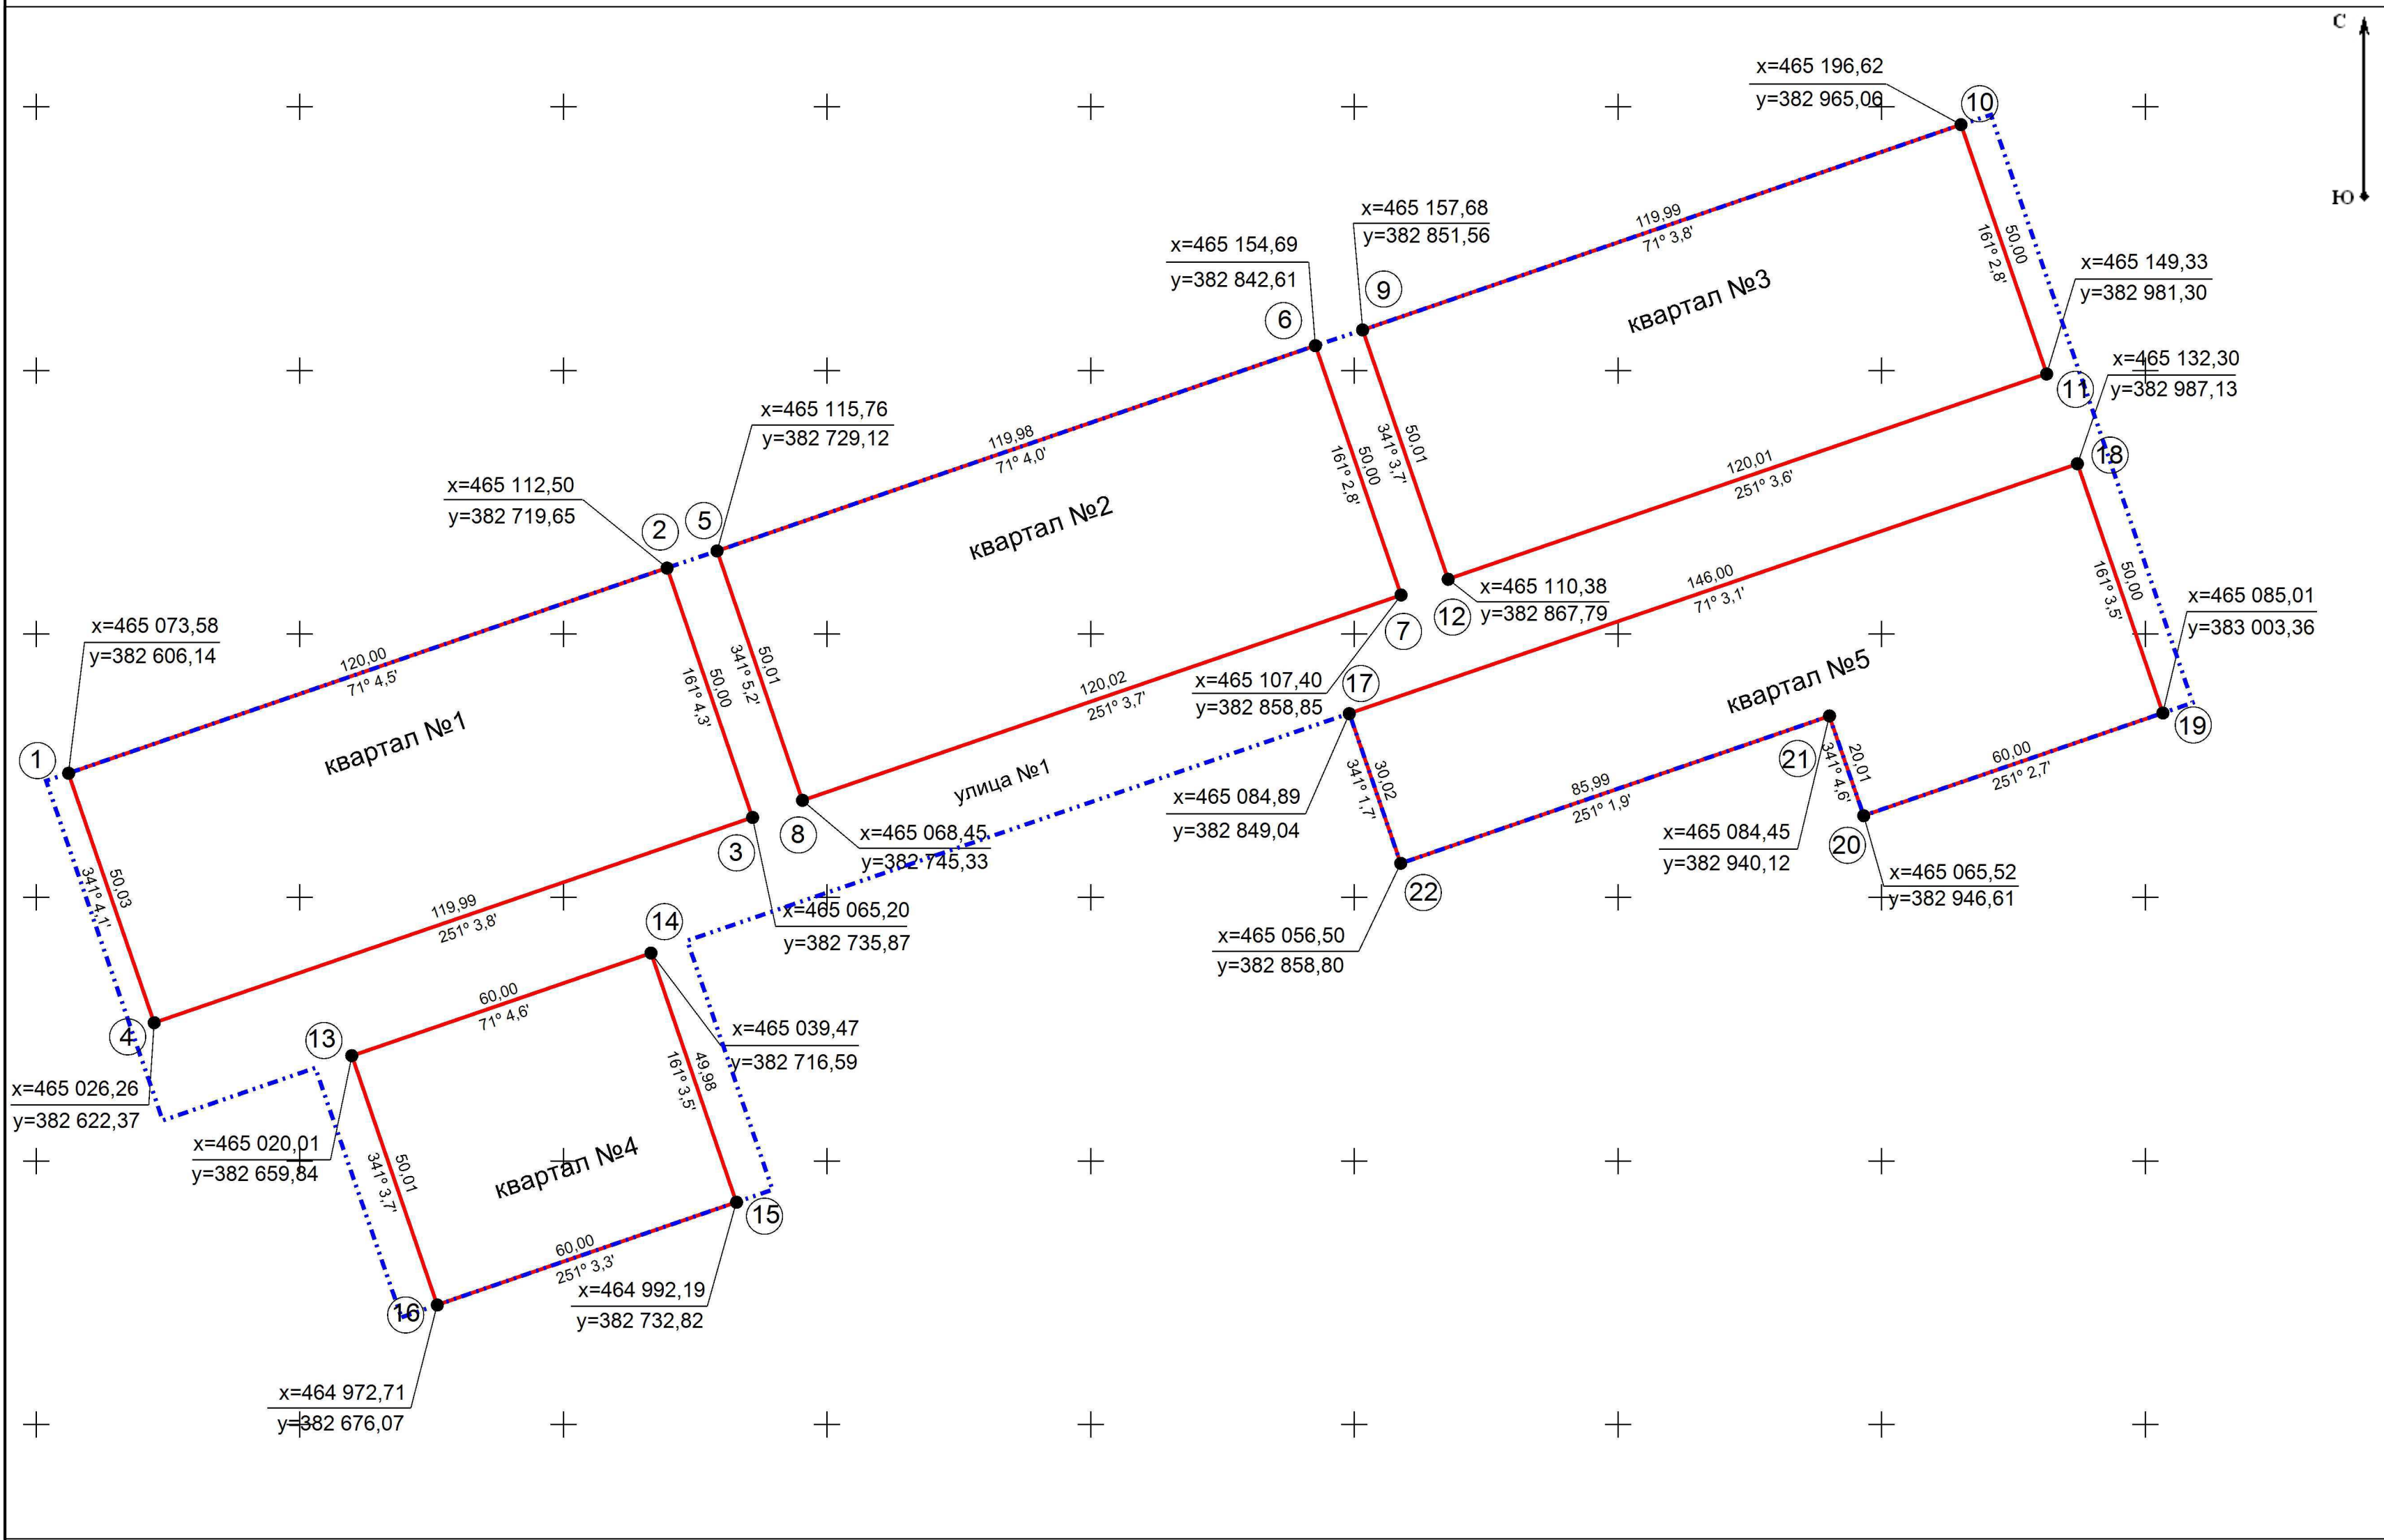

- Условные обозначения:
- граница планируемой территории
 - устанавливаемые красные линии
 - номер земельного участка по чертежу межевания территории
 - x=481 449,09 y=392 093,07 - координаты устанавливаемых красных линий
 - 60,00 71° 4,6' - расстояние дирекционное направление

ППТ.МО.СХ-8					
Проект планировки совмещенный с проектом межевания территории подлежащей застройке для ведения личного подсобного хозяйства в с. Кондраши Кондрашовского сельского поселения Иловлинского района Волгоградской области					
Изм.	Кол.уч.	Лист	Ндок.	Подпись	Дата
Гл.инженер	Коробов				02.2017
Разраб.	Перфильева				02.2017
Проект планировки территории. Материалы обоснования				Стадия	Лист
				ППТ	1
Разбивочный чертеж красных линий М 1:1000.				Листов	
				ООО "Волгоградский Землемер"	
Н.контр.	Коробов				02.2017