


Проект планировки совмещенный с проектом межевания территории подлежащей застройке, для ведения личного подсобного хозяйства в с. Кондраши Кондрашовского сельского поселения Иловлинского муниципального района Волгоградской области.

Чертеж планировки территории
М 1:1 000

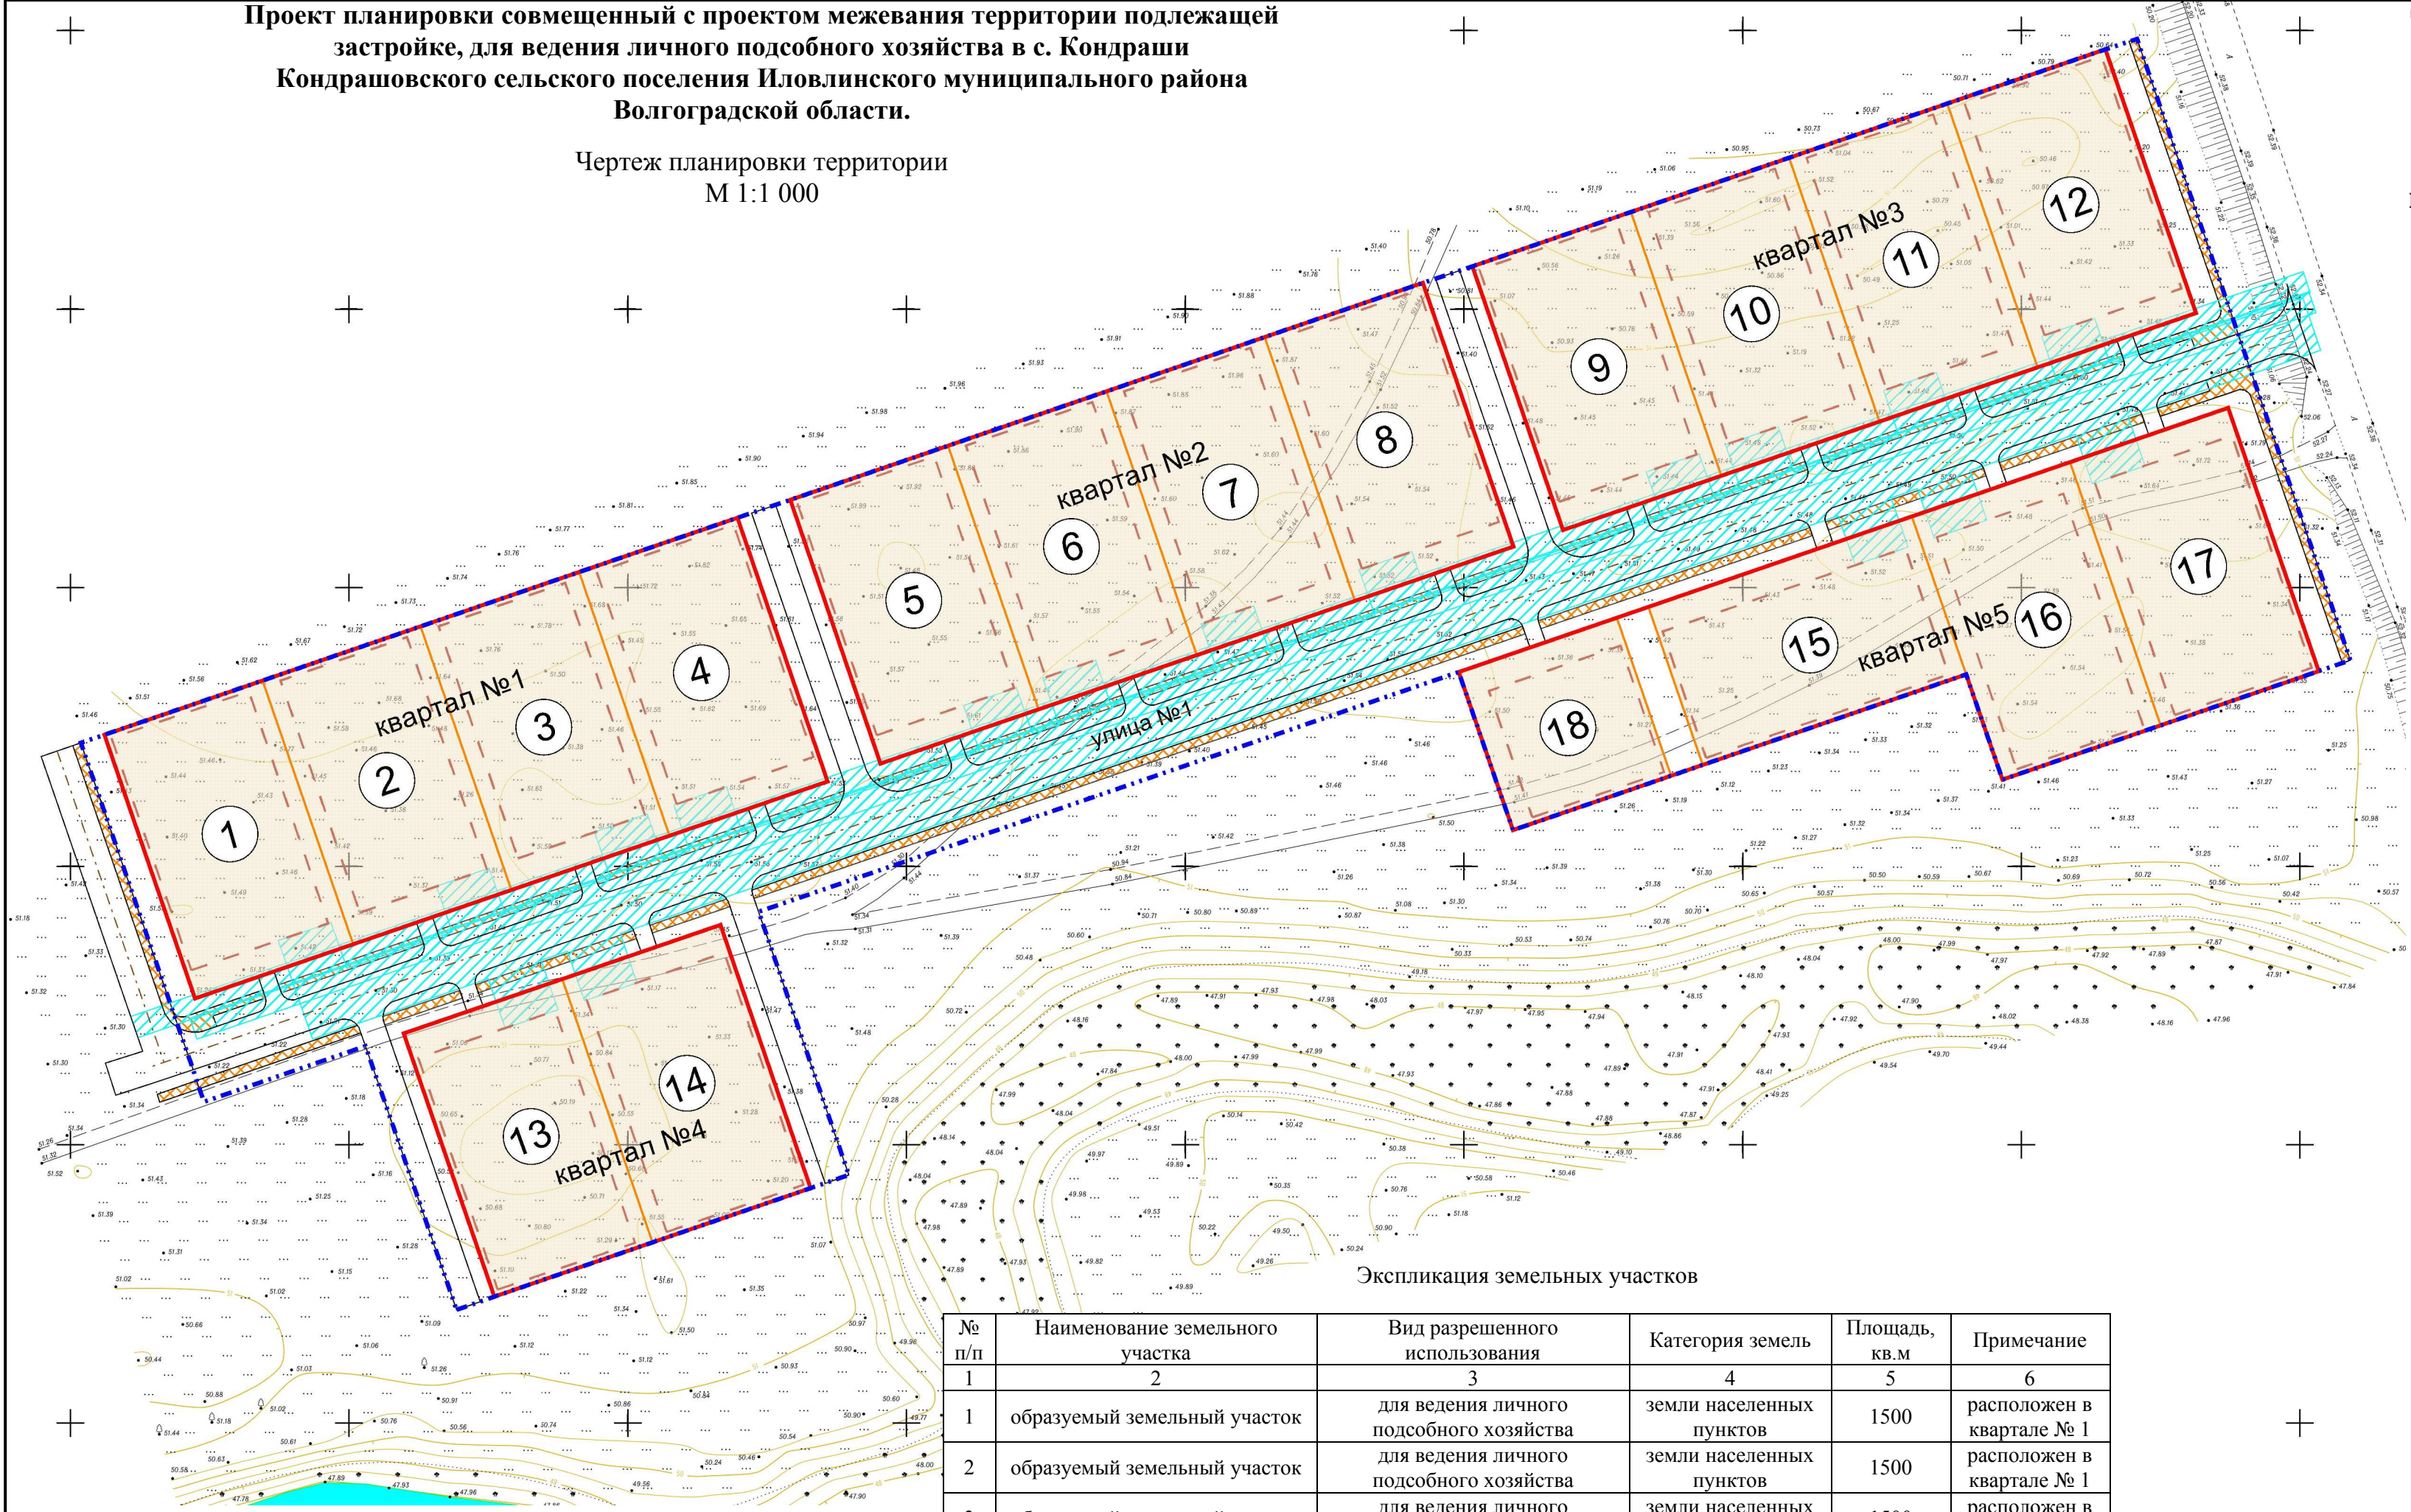

Экспликация земельных участков

№ п/п	Наименование земельного участка	Вид разрешенного использования	Категория земель	Площадь, кв.м	Примечание
1	2	3	4	5	6
1	образуемый земельный участок	для ведения личного подсобного хозяйства	земли населенных пунктов	1500	расположен в квартале № 1
2	образуемый земельный участок	для ведения личного подсобного хозяйства	земли населенных пунктов	1500	расположен в квартале № 1
3	образуемый земельный участок	для ведения личного подсобного хозяйства	земли населенных пунктов	1500	расположен в квартале № 1
4	образуемый земельный участок	для ведения личного подсобного хозяйства	земли населенных пунктов	1500	расположен в квартале № 1
5	образуемый земельный участок	для ведения личного подсобного хозяйства	земли населенных пунктов	1500	расположен в квартале № 2
6	образуемый земельный участок	для ведения личного подсобного хозяйства	земли населенных пунктов	1500	расположен в квартале № 2
7	образуемый земельный участок	для ведения личного подсобного хозяйства	земли населенных пунктов	1500	расположен в квартале № 2
8	образуемый земельный участок	для ведения личного подсобного хозяйства	земли населенных пунктов	1500	расположен в квартале № 2
9	образуемый земельный участок	для ведения личного подсобного хозяйства	земли населенных пунктов	1500	расположен в квартале № 3
10	образуемый земельный участок	для ведения личного подсобного хозяйства	земли населенных пунктов	1500	расположен в квартале № 3
11	образуемый земельный участок	для ведения личного подсобного хозяйства	земли населенных пунктов	1500	расположен в квартале № 3
12	образуемый земельный участок	для ведения личного подсобного хозяйства	земли населенных пунктов	1500	расположен в квартале № 3
13	образуемый земельный участок	для ведения личного подсобного хозяйства	земли населенных пунктов	1500	расположен в квартале № 4
14	образуемый земельный участок	для ведения личного подсобного хозяйства	земли населенных пунктов	1500	расположен в квартале № 4
15	образуемый земельный участок	для ведения личного подсобного хозяйства	земли населенных пунктов	1500	расположен в квартале № 5
16	образуемый земельный участок	для ведения личного подсобного хозяйства	земли населенных пунктов	1500	расположен в квартале № 5
17	образуемый земельный участок	для ведения личного подсобного хозяйства	земли населенных пунктов	1500	расположен в квартале № 5

Условные обозначения:

- граница планируемой территории
- линии отступа от красных линий в целях определения места допустимого размещения зданий, строений, сооружений
- границы образуемых земельных участков
- номер земельного участка по чертежу межевания территории
- границы зон с особыми условиями использования территории, охранные зоны инженерных тетей
- устанавливаемые красные линии

Примечание:
Границы изменяемых земельных участков на кадастровом плане территории; границы территорий объектов культурного наследия; границы зон действия публичных сервитутов не показаны в связи с их отсутствием.

							ПМТ		
							Проект планировки совмещенный с проектом межевания территории подлежащей застройке, для ведения личного подсобного хозяйства в с. Кондраши Кондрашовского сельского поселения Иловлинского муниципального района Волгоградской области.		
Изм.	Кол.уч.	Лист	№док.	Подпись	Дата		Проект межевания территории	Стадия	Лист
								ПМТ	1
							Чертеж межевания территории М 1:1000		ООО "Волгоградский Землемер"
Н.контр.		Коробов			02.2017				